


Bauherr:
Gemeinde Selters (Taunus)



**Brunnenstraße 46
65618 Selters (Taunus)**

Planer: **Gemeinde Selters (Taunus)**
Brunnenstraße 46
65618 Selters (Taunus)

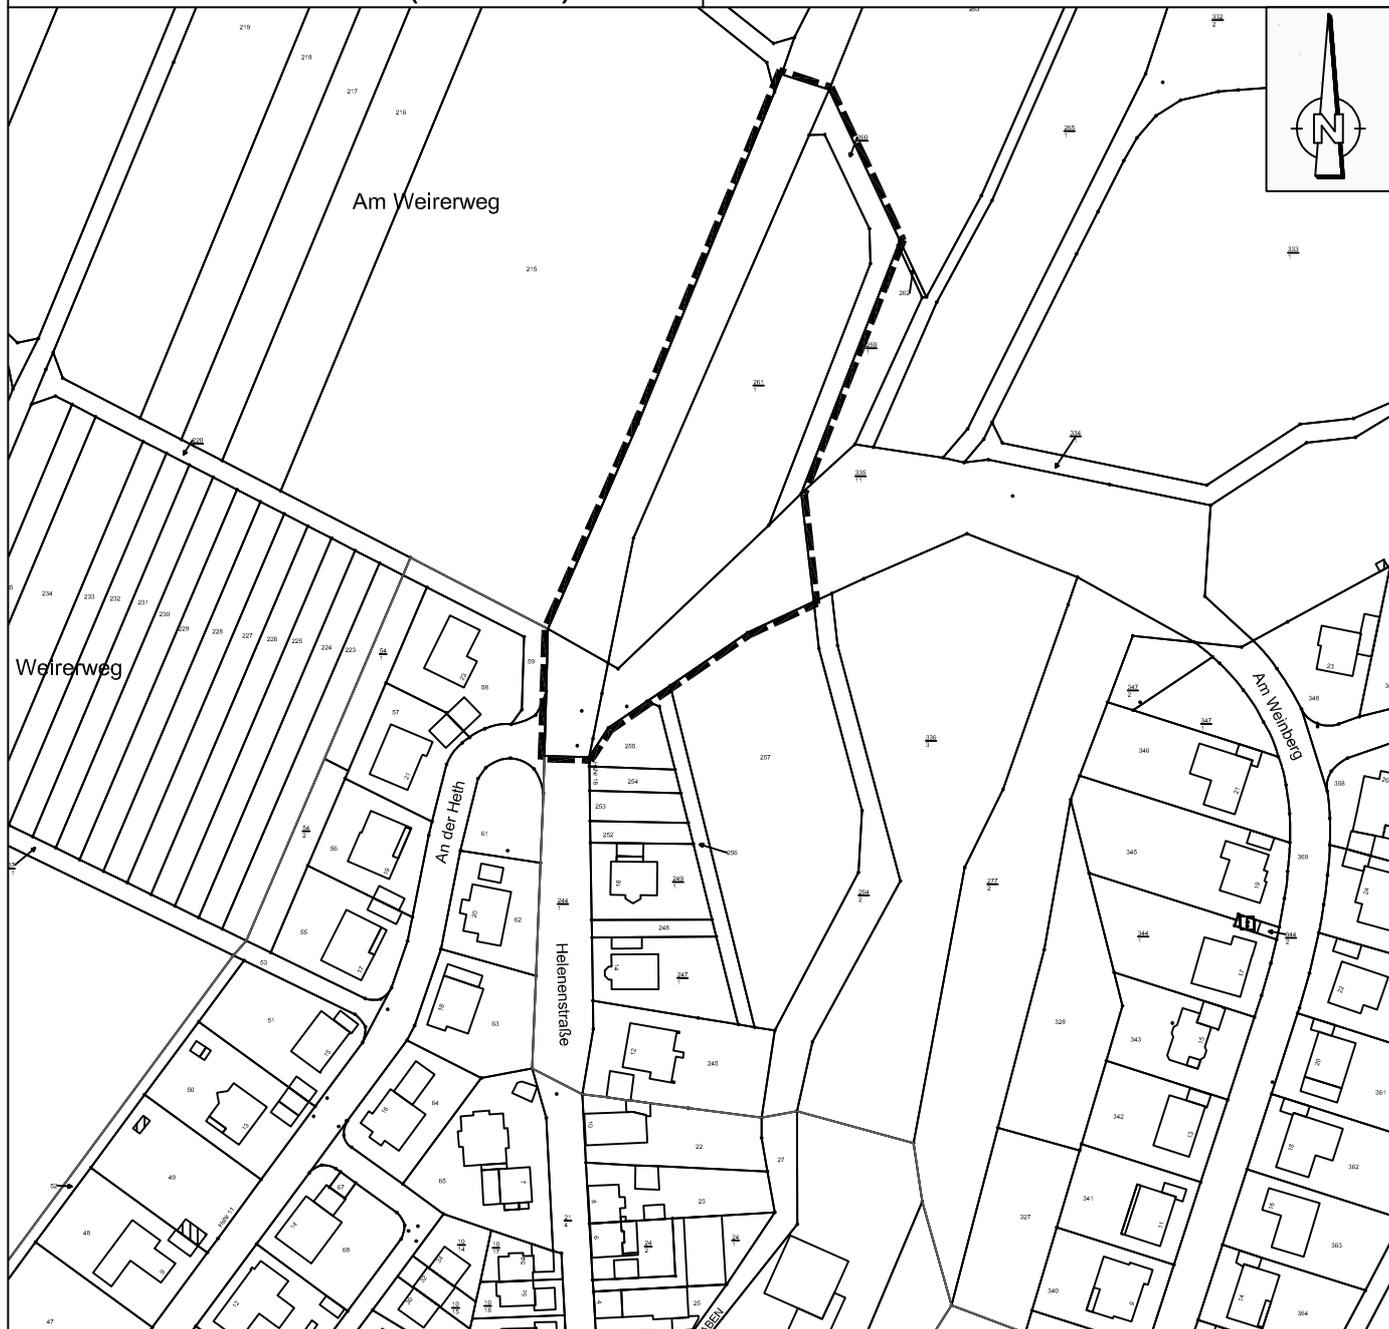

Legende

— — Geltungsbereich

Projektbezeichnung:
**Bebauungsplan „Am Weirerweg“ mit paralleler Flächennutzungsplanänderung 02/2019 ,
Gemarkung Eisenbach, Flur 2,
Flurstücke 261/1, 260/1, 335/11 tlw., 244/1 tlw. und 244/2 tlw.,**

Planbezeichnung:
Übersichtslageplan

Erstellungsdatum:
25.04.2019

Maßstab:
1:2000