

Bauherr:


Gemeinde Selters (Taunus)



Brunnenstraße 46
65618 Selters (Taunus)

Planer: Gemeinde Selters (Taunus)

Brunnenstraße 46
65618 Selters (Taunus)

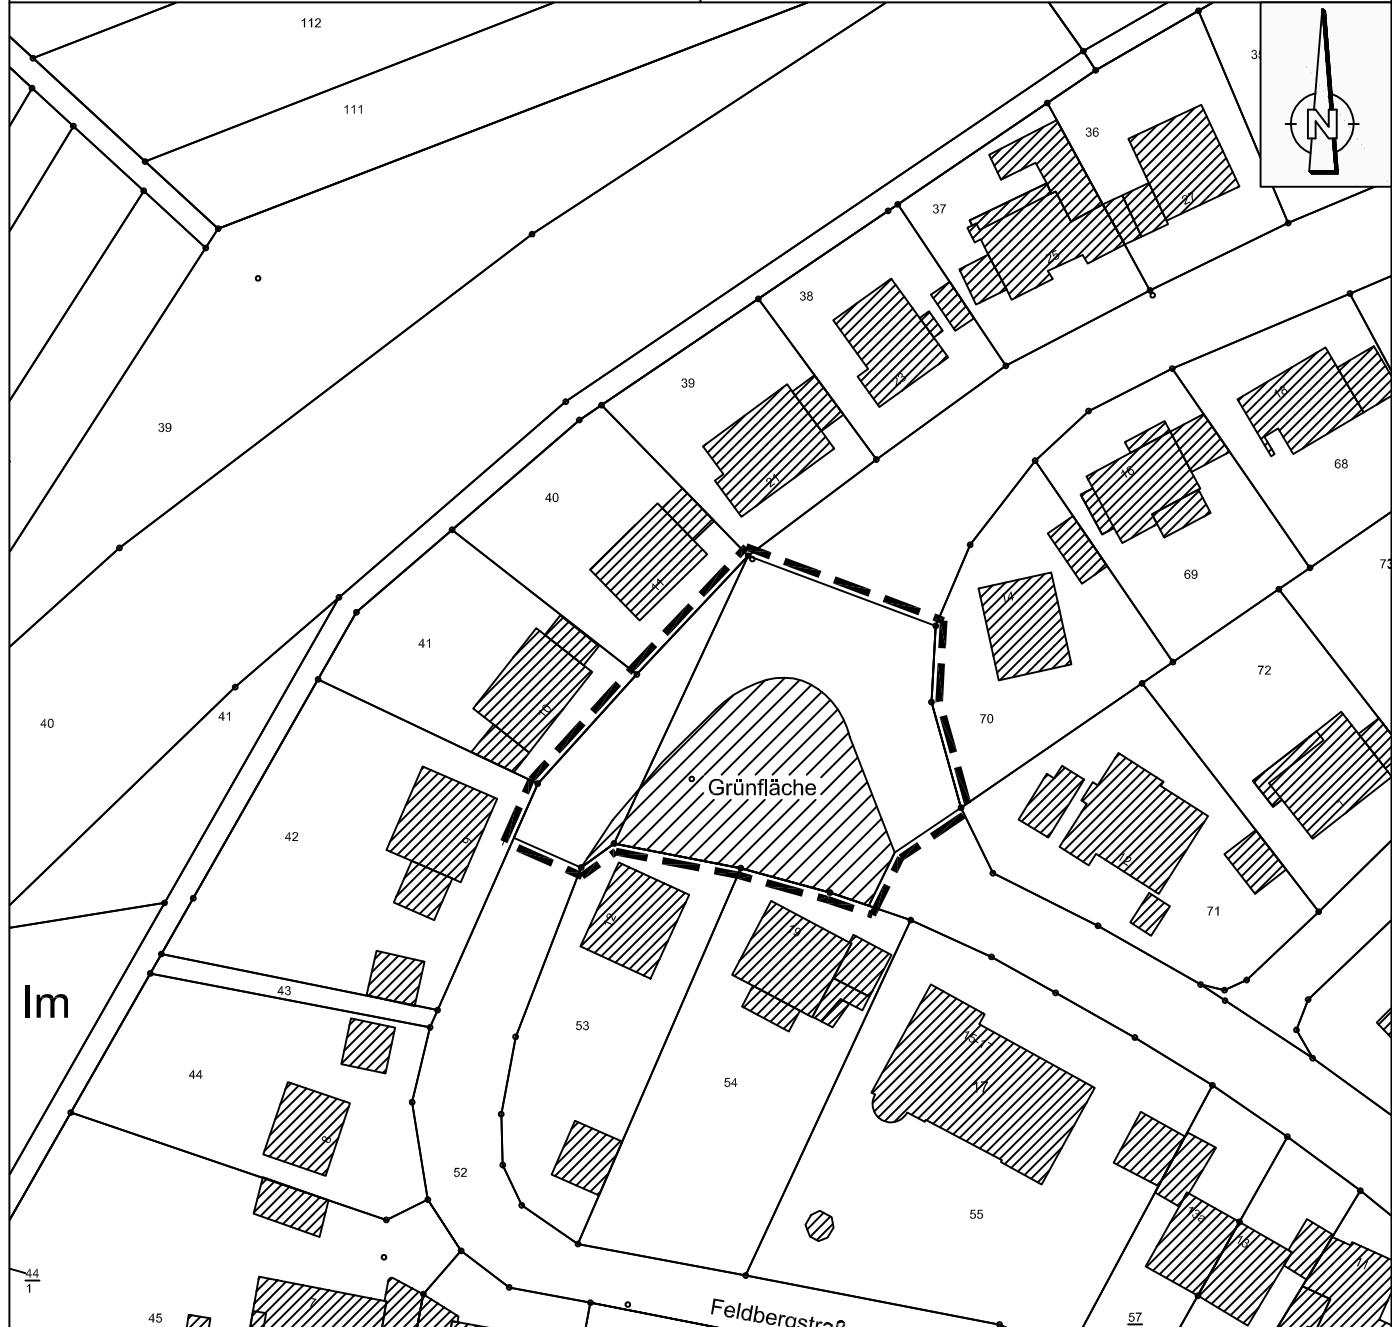

Legende

— — Geltungsbereich

Projektbezeichnung:

**Bebauungsplanänderung
"Auf dem Kirberg I"**

Gemeinde Selters (Taunus), OT Niederselters

Planbezeichnung:

Übersichtslageplan

Erstellungsdatum:

22.05.2017

Maßstab:

1:2000