


Bauherr:
Gemeinde Selters (Taunus)



**Brunnenstraße 46
65618 Selters (Taunus)**

Planer: **Gemeinde Selters (Taunus)**
Brunnenstraße 46
65618 Selters (Taunus)

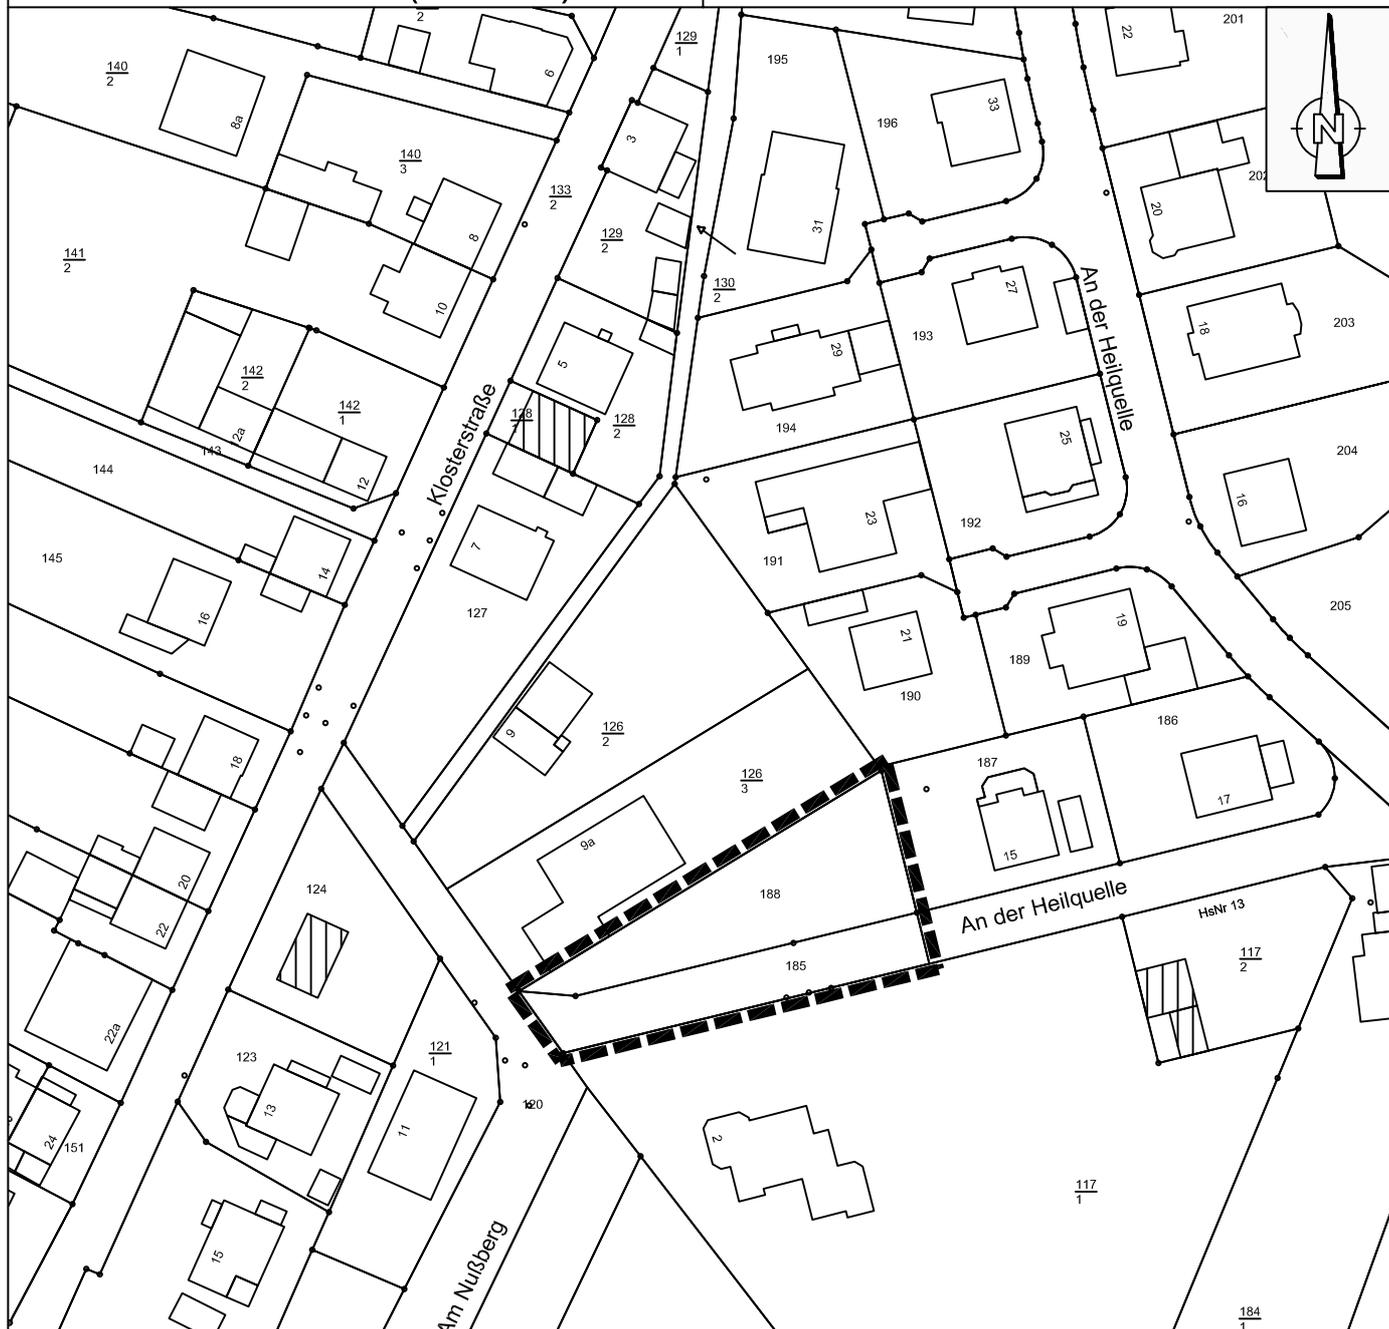

Legende

 Geltungsbereich

Projektbezeichnung:

**3. Änderung des Bebauungsplanes „Brunnen/Am Nußberg“ mit paralleler
Flächennutzungsplanänderung 01/2019 für den Bereich „An der Heilquelle/Am Nußberg“,
Gemarkung Niederselters, Flur 2, Flurstücke 188 und 185 tlw., gemäß § 13 BauGB**

Planbezeichnung:

Übersichtslageplan

Erstellungsdatum:

25.04.2019

Maßstab:

1:1000