


Bauherr:  
**Gemeinde Selters (Taunus)**



**Brunnenstraße 46  
65618 Selters (Taunus)**

Planer: **Gemeinde Selters (Taunus)**  
Brunnenstraße 46  
65618 Selters (Taunus)

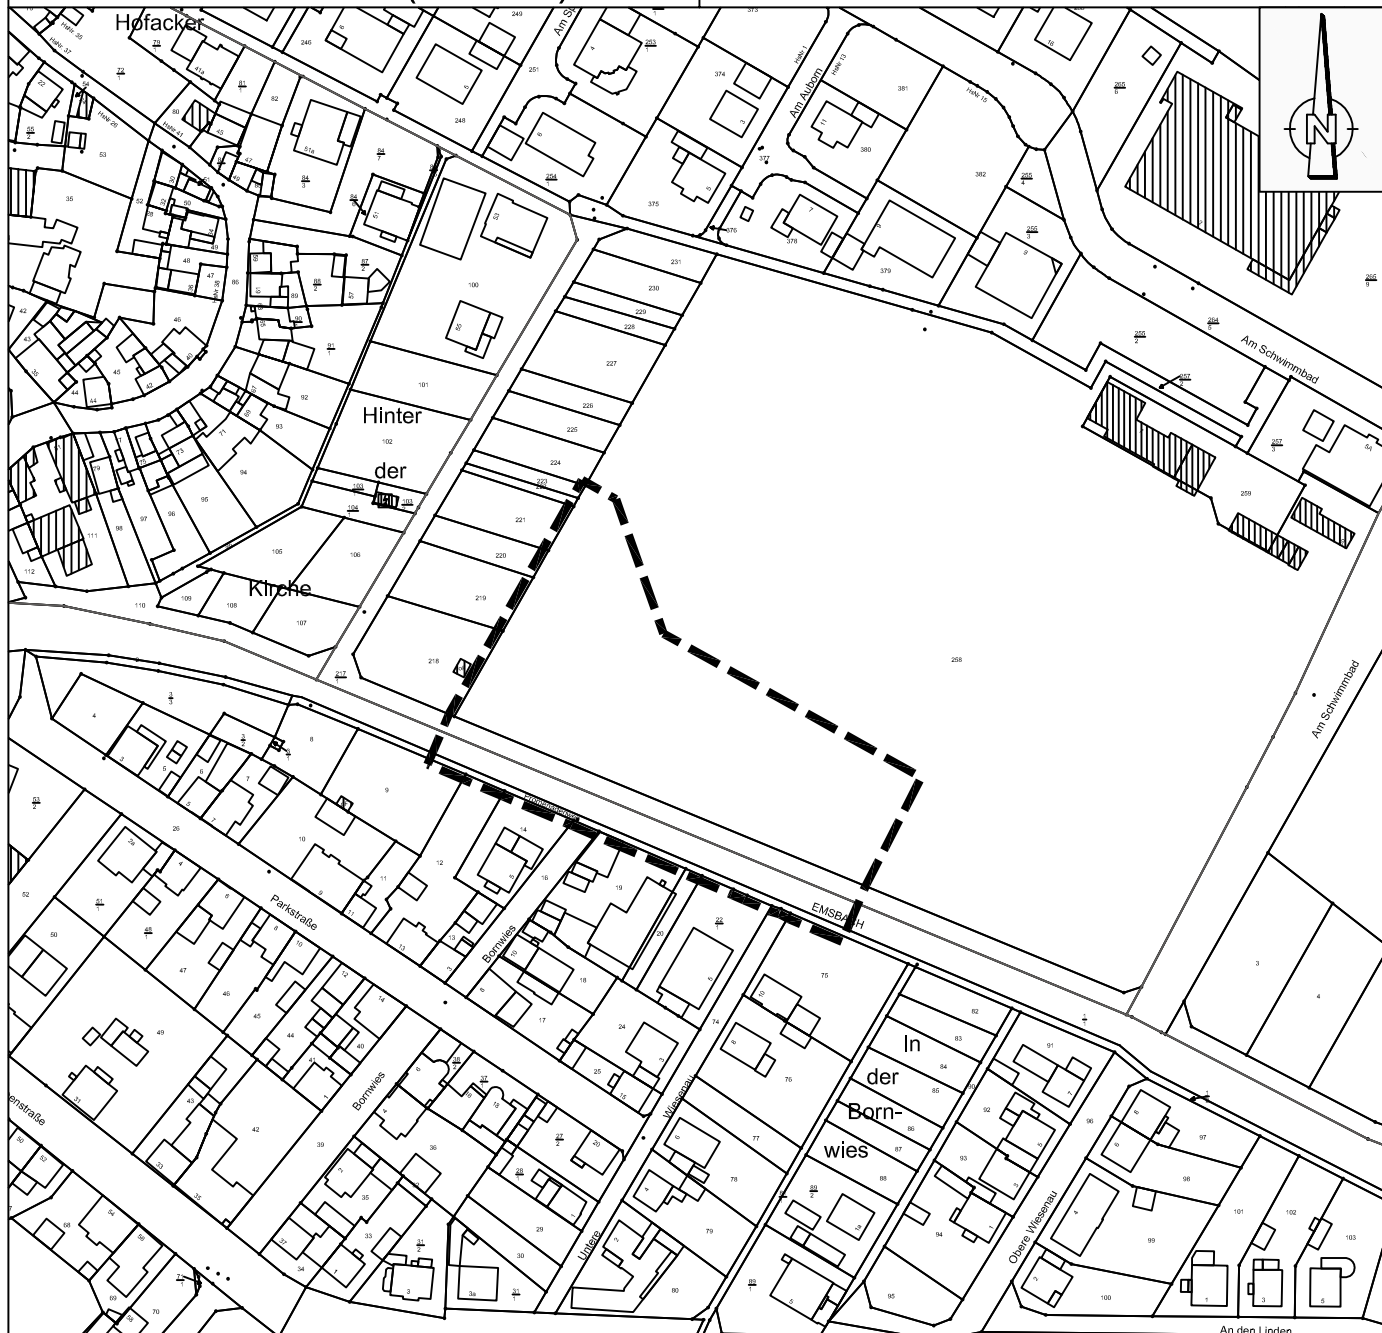

**Legende**

--- Geltungsbereich

Projekt-  
bezeichnung:

**Aufstellung eines Bebauungsplanes nach § 13 a BauGB  
für den Bereich "Kindertagesstätte am Sportplatz"**

Gemeinde Selters (Taunus), OT Niederselters

Planbezeichnung:  
**Übersichtslageplan**

Erstellungsdatum:  
**03.06.2019**

Maßstab:  
**1:2000**