


Bauherr:
Gemeinde Selters (Taunus)



**Brunnenstraße 46
65618 Selters (Taunus)**

Planer: **Gemeinde Selters (Taunus)**
Brunnenstraße 46
65618 Selters (Taunus)

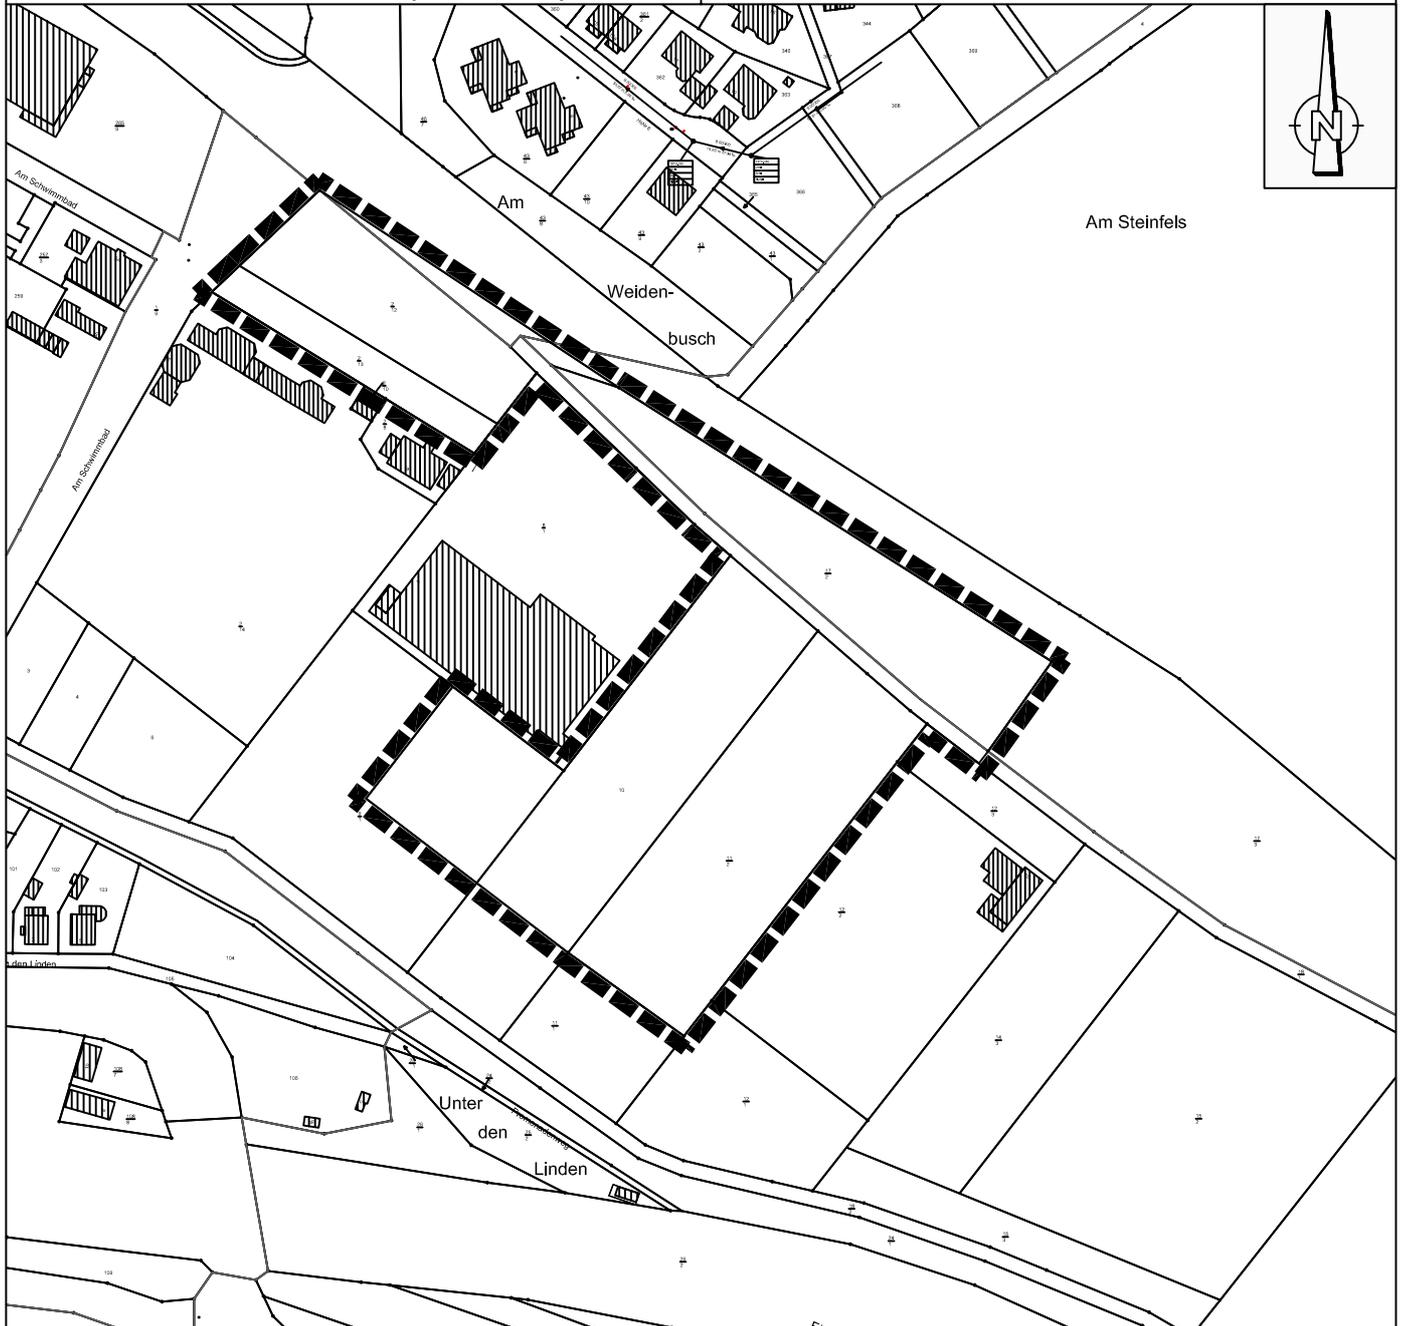

Legende

— — Geltungsbereich

Projekt-
bezeichnung:

**Aufstellung eines Bebauungsplanes mit paralleler
Flächennutzungsplanänderung "In der Oberau"**

Gemeinde Selters (Taunus), OT Niederselters

Planbezeichnung:
Übersichtslageplan

Erstellungsdatum:
15.11.2018

Maßstab:
1:2500