




Grundriß Obergeschoß

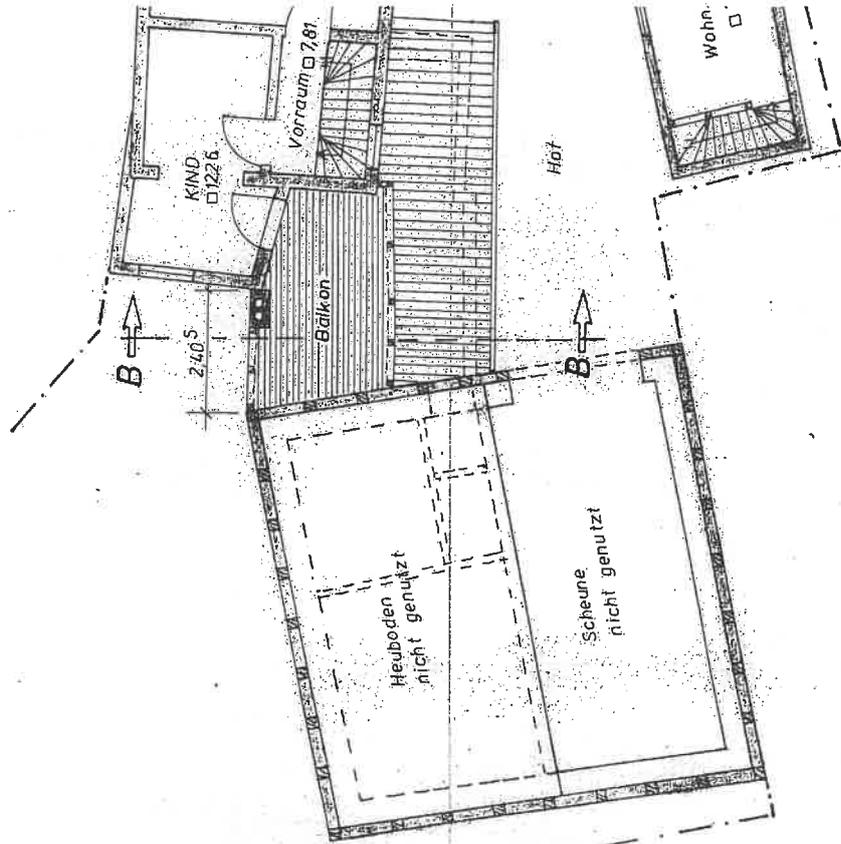

Grundriß Erdgeschoß

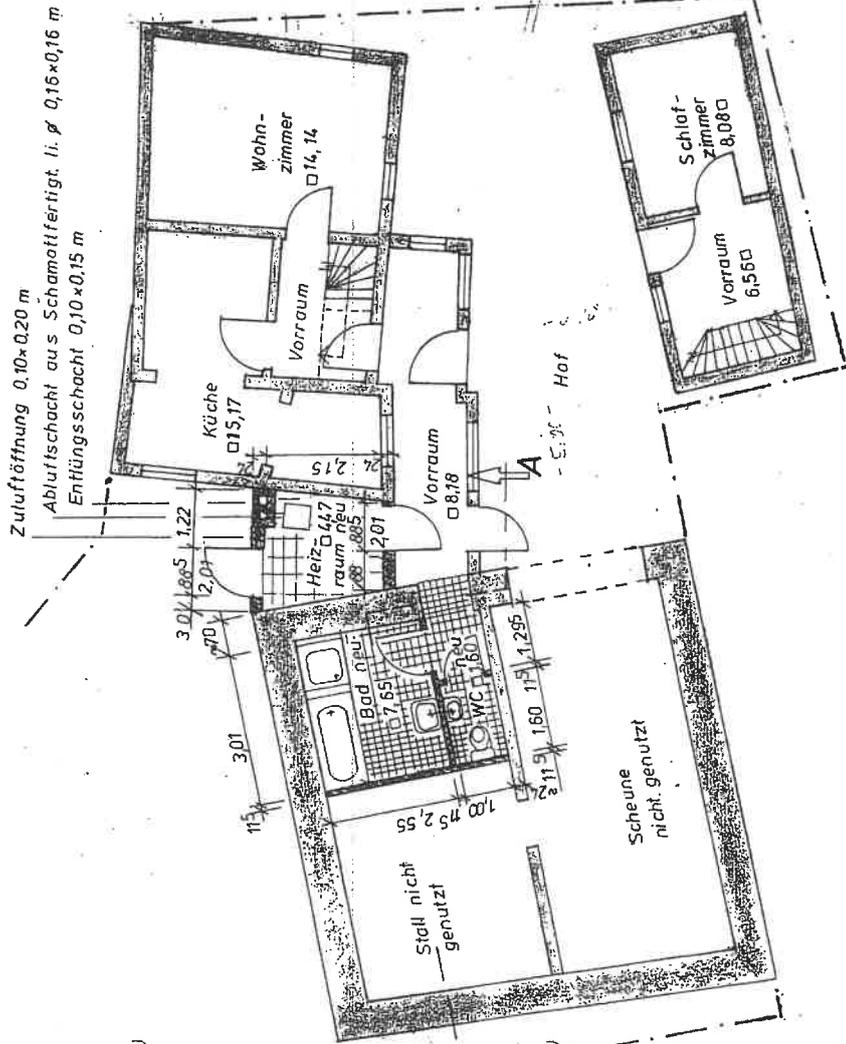

Schnitt A-A

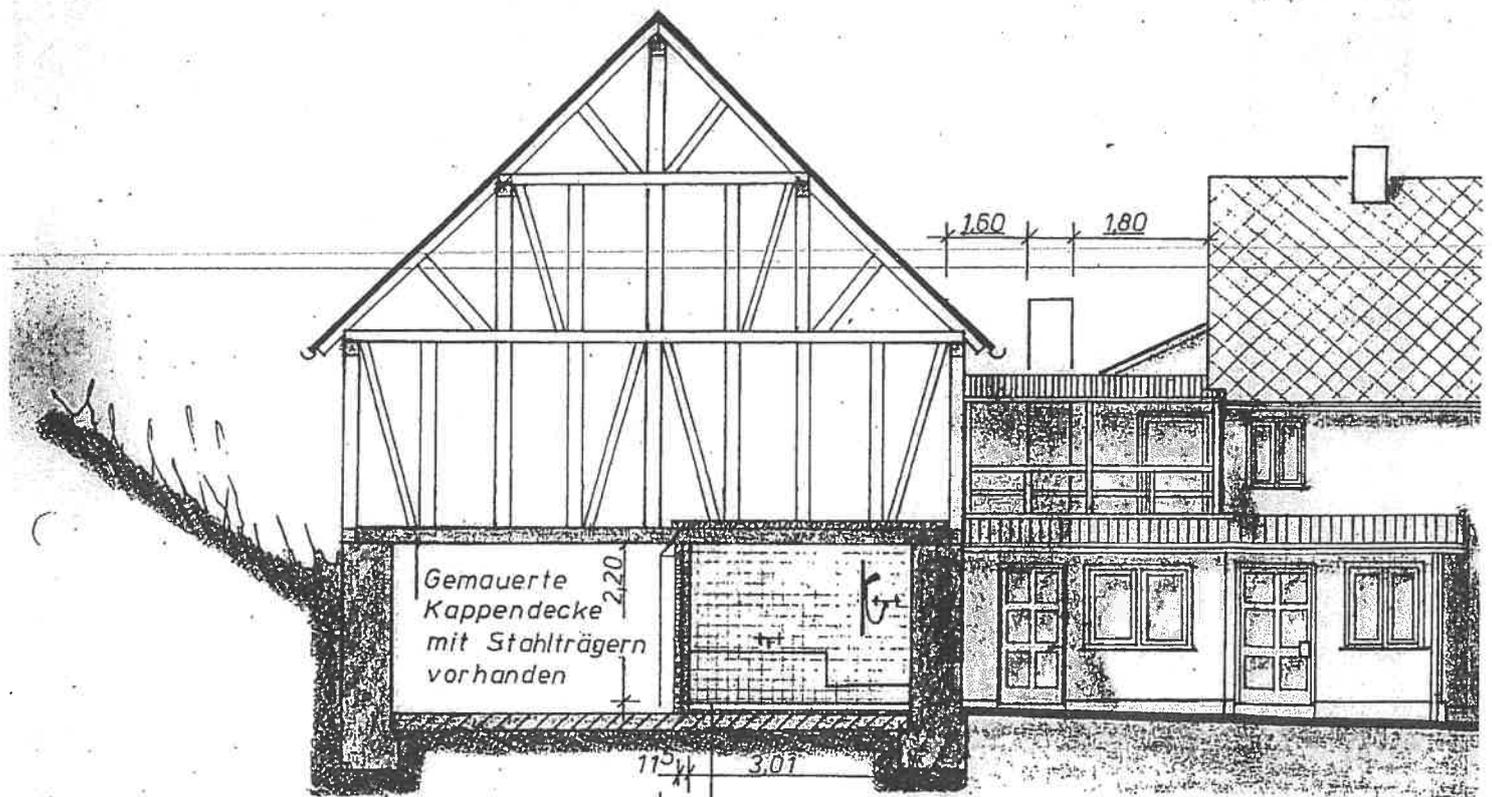

Gemauerte
Kappendecke
mit Stahlträgern
vorhanden

2.20

11°

3.01

Wärmedämmung 60mm

Fußboden Aufbau:

Fliesen

Zementestrich 60mm

Wärmedämmung 60mm

Schweißbahn V 60 a. glw.

event. Ausgleichsestrich

Steinlage gesteckt, vorhanden