

BEBAUUNGSPLAN DER GEMEINDE  
MÜNSTER / OBERLAHNKREIS  
TEILPLAN „FLUR 7“  
M 1 : 1 0 0 0

BEARBEITET: WEIßBURG DEN 3.2. 1964  
KREISBAUAMT ABT-PLANUNG

*M. Weißburg*  
KREISOBERBAURAT

BEKANNTGEMACHT: MÜNSTER, DEN 11.2. 1964



*A. K. Finck*  
BÜRGERMEISTER

OFFENGELEGT: IN DER ZEIT VOM 18.2.64 BIS 19.3. 1964



*A. K. Finck*  
BÜRGERMEISTER

BESCHLOSSEN: DURCH DIE GEMEINDEVERTRETUNG  
MÜNSTER, DEN 12.9. 1964



*W. Schön*  
Mit Verfg. v. 21. Jan. 1965  
3a gem. § 8 - II BBauG  
unter Auflagen genehmigt  
BÜRGERMEISTER  
Wiesbaden, den 21. Jan. 1965  
Der Regierungspräsident  
im Auftrage

BEKANNTGEMACHT: MÜNSTER, DEN 19.2. 1965



*W. Schön*  
BÜRGERMEISTER

OFFENGELEGT: IN DER ZEIT VOM 25.2. BIS 25.3. 1965

*W. Schön*  
BÜRGERMEISTER

Münster


Münster

6

1000

56

*22. November 1963*

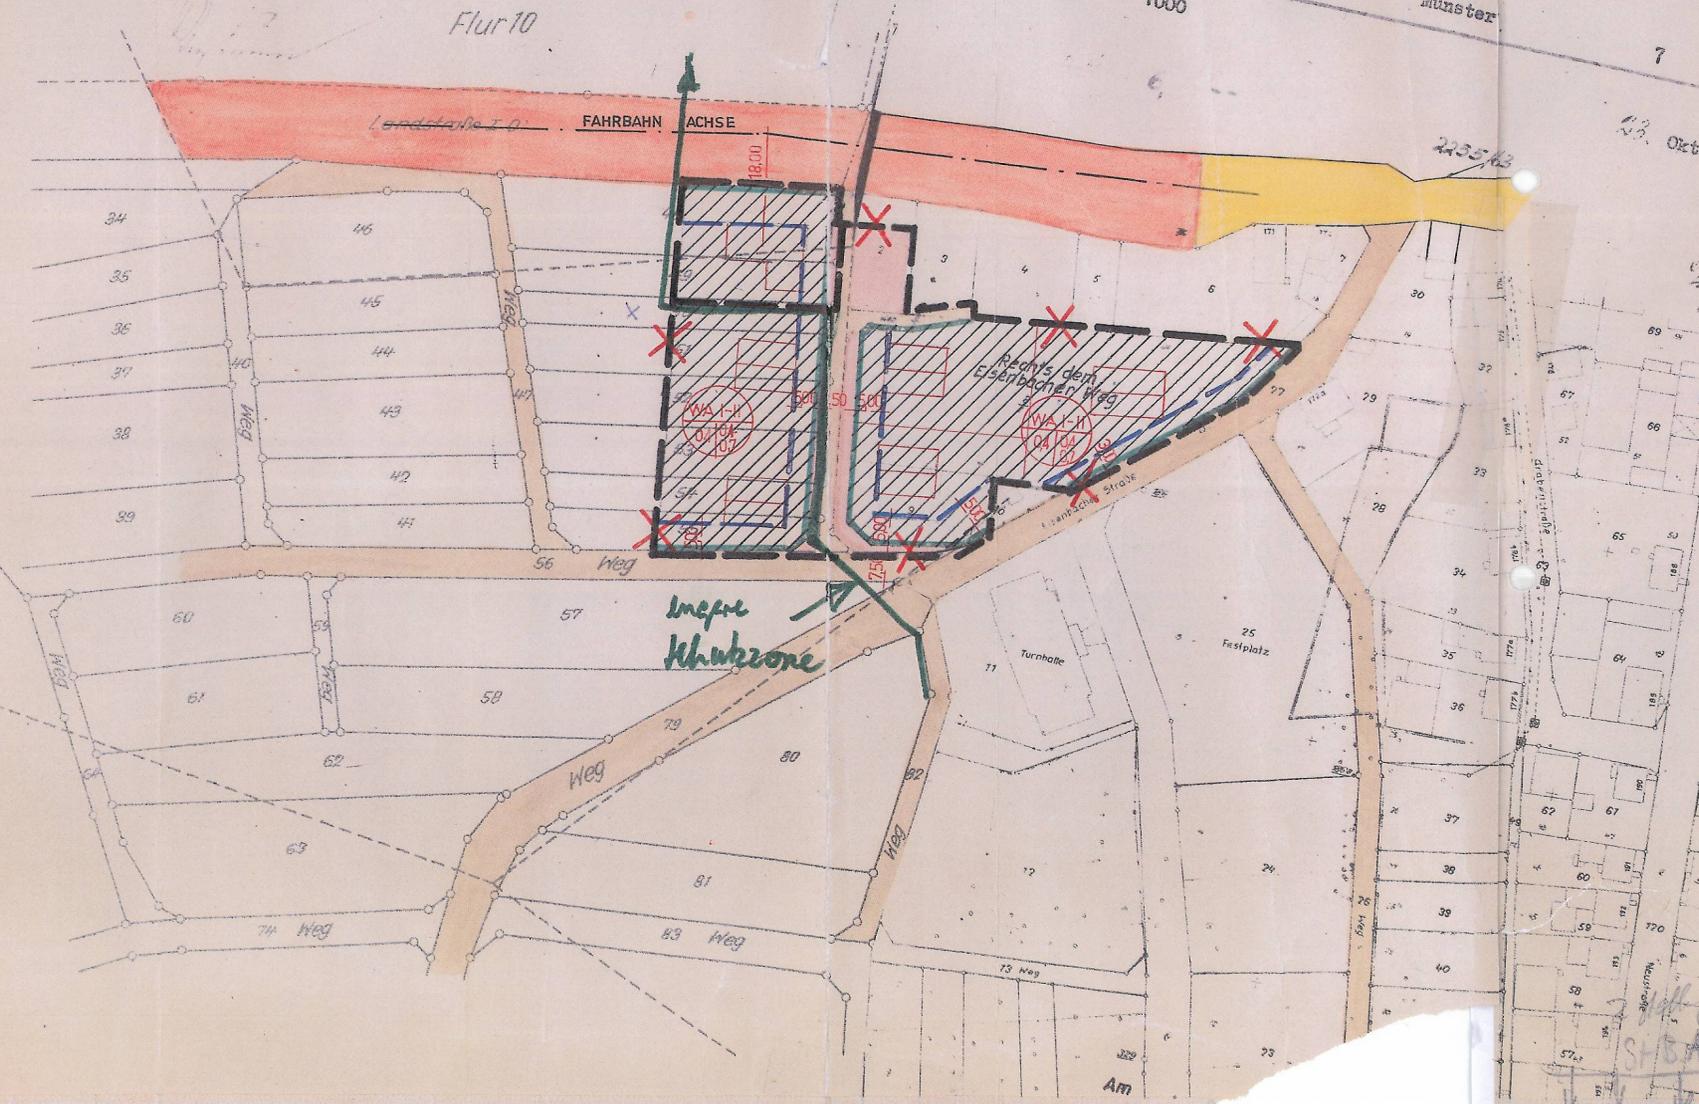

DIE AUSWEISUNG INNERHALB DES ROT DURCHKREUZTEN  
GELTUNGSBEREICHS ENTFÄLLT LT. BESCHLUSS DER  
GEMEINDEVERTRETUNG VOM 12.9.1964.

ZEICHENERKLÄRUNG:

- ALLG. WOHN GEBIET
- I BZW. II GESCHOSSIGE BAUW.
- GRUNDFLÄCHENZAHL
- GESCHOSSFLÄCHENZAHL BEI I GESCH. BAUW.
- GESCHOSSFLÄCHENZAHL BEI II GESCH. BAUW.
- GEPL. STRASSEN U. WEGE
- VORH. STRASSEN U. WEGE
- WASSERVERSORGUNG
- ENTWÄSSERUNG
- BAULINIE
- BAUGRENZE
- STRASSEN BEGRENZUNGSLINIE
- GRENZE DES RÄUMLICHEN GELTUNGSBEREICHS

ANMERKUNG: DIE IN ROT EINGETRAGENEN GEPL. GEBÄUDE SIND  
NUR VERBINDLICH FÜR DIE FIRST- BZW. TRAUFGESTELLUNG