


Vorhabenbezogener Bebauungsplan "Jagdhütte Eisenbach", Selters (Taunus)

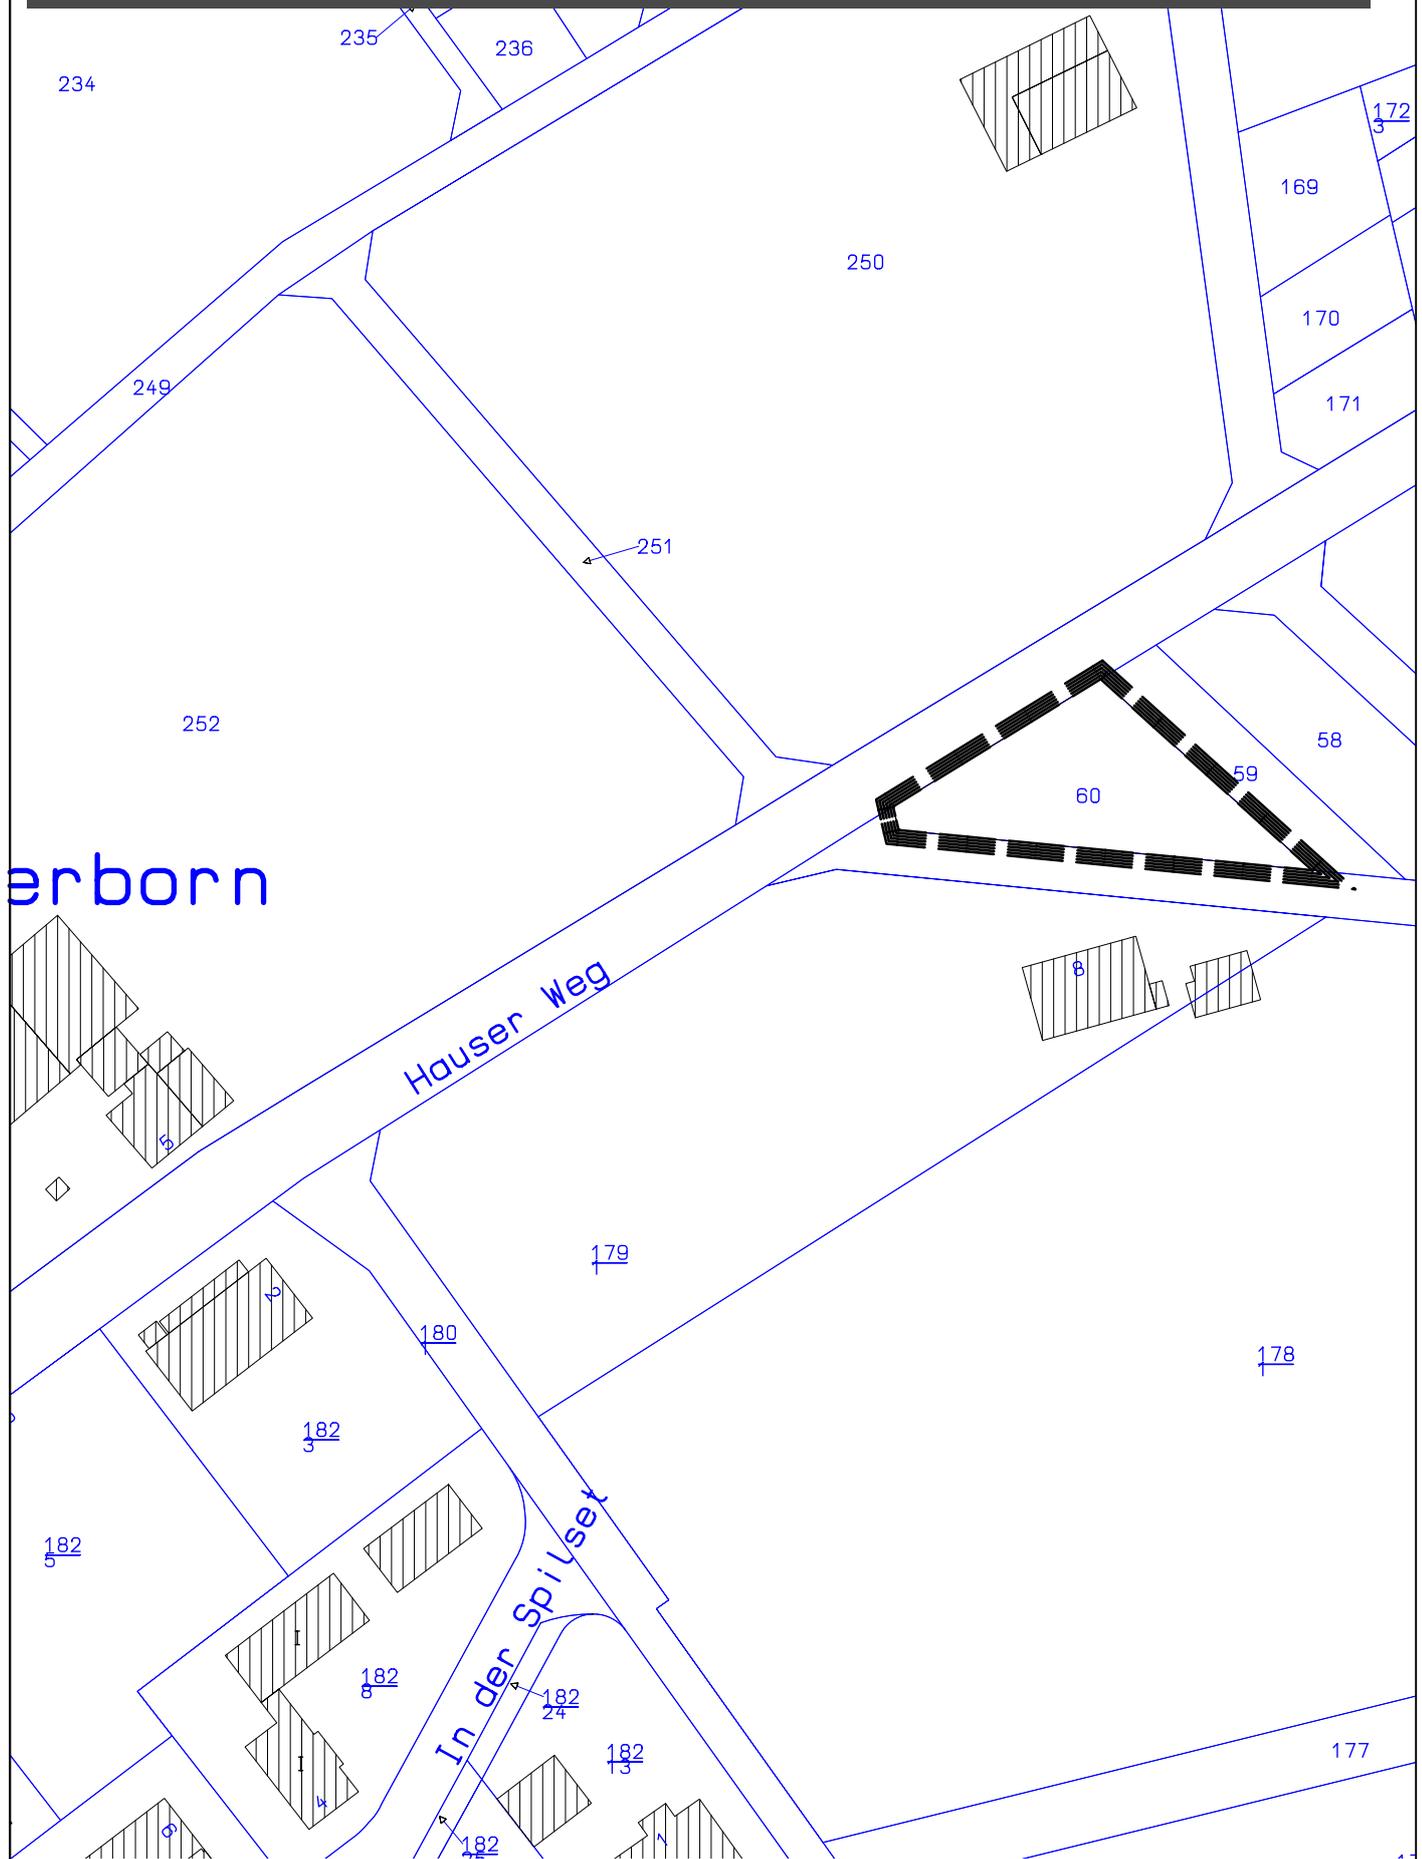

Legende:  : Geltungsbereich des Bebauungsplans

Lageplan mit Darstellung des Geltungsbereichs, Maßstab 1:1.000