


Genehmigung des Flächennutzungsplanes durch die höhere Verwaltungsbehörde (§ 6 BauGB)
 Amt: 64.06.2002
 vom: 26.01.2002

Ortsliche Bekanntmachung des Flächennutzungsplanes und Inkrafttreten (§ 6 (5) BauGB)
 64.06.2002 NT
 05.06.2002 NWP

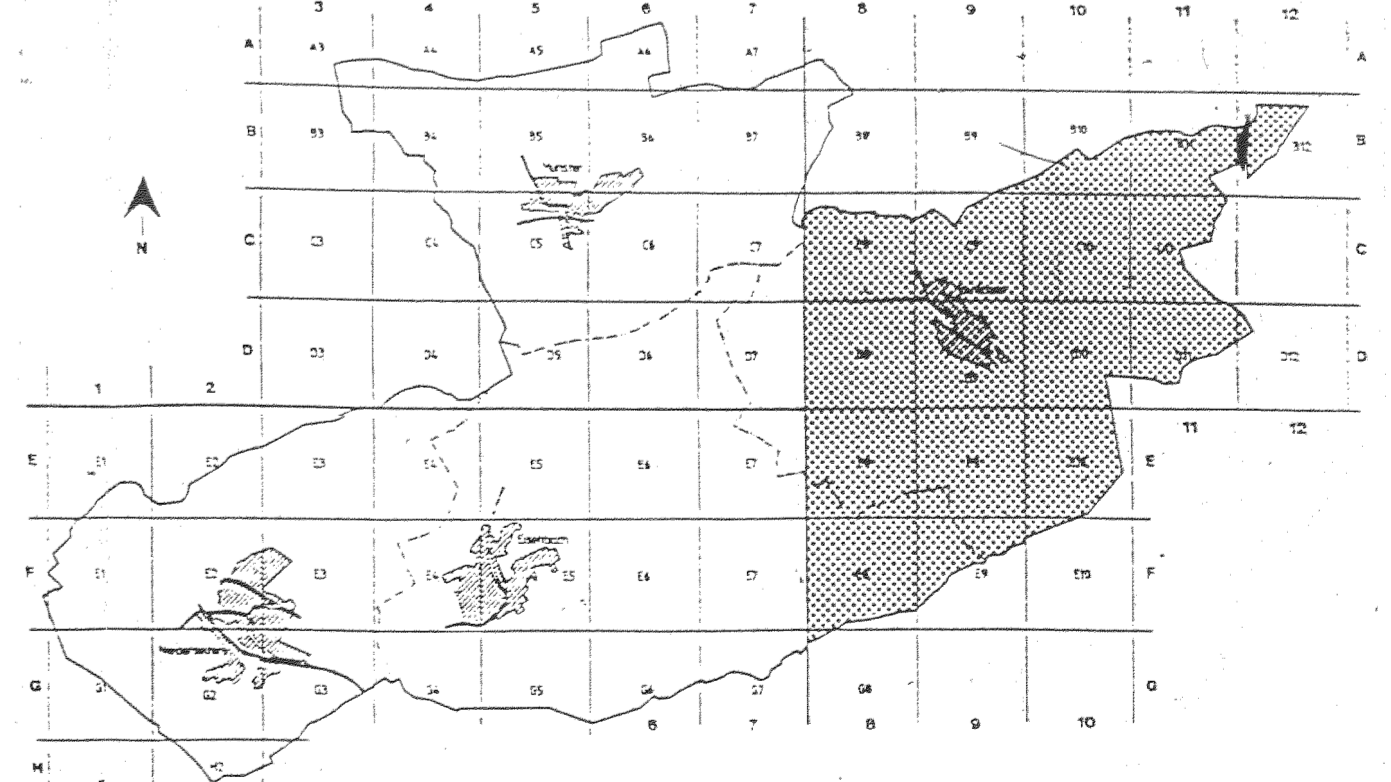

SLE-CONSULT
 Dipl.-Ing. Egon Köhler

Bauleitplanung
 Landschaftsplanung
 Erschließung

Rudolf-Dietz Straße 13, 65520 Bad Camberg, Tel.: 06434-900400

Projekt: Flächennutzungsplan	Planungsträger: Gemeinde Selters	Maßstab: 1 : 5000
Planbezeichnung: Teilplan 3	Ortsteil: Hainchen	Plan-Nr.: 3
Planungsstand: Rechtsplan	Planung: 12.12.2002	Zeichner: M.W.