
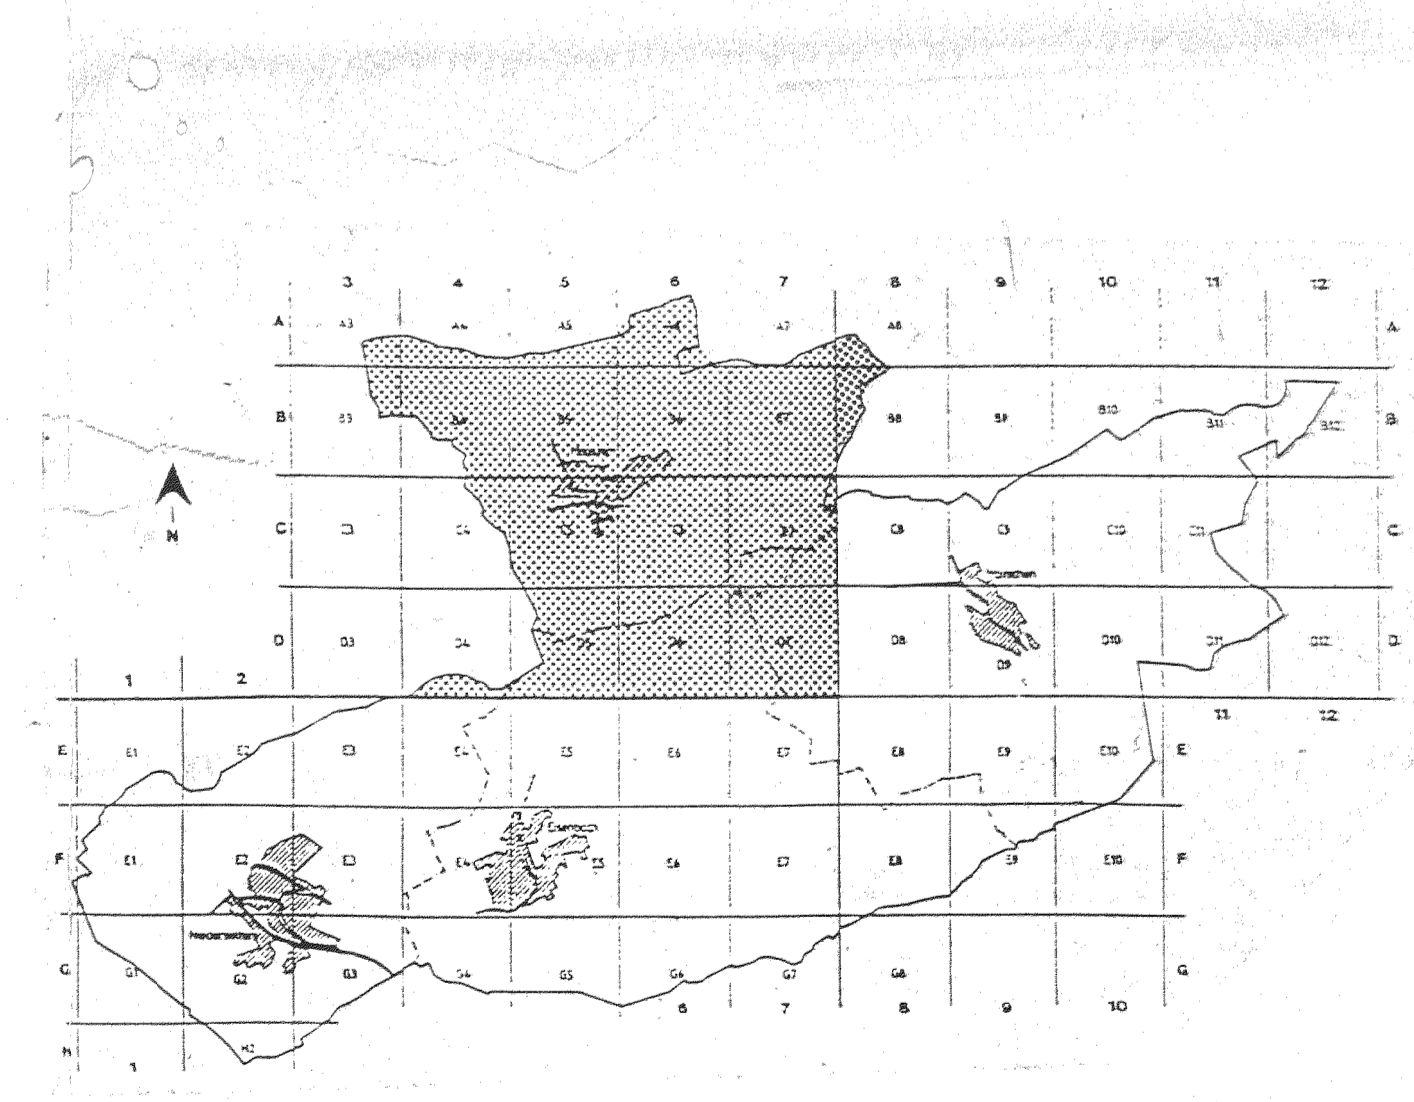




Genehmigung des Flächennutzungsplanes durch die höhere Verwaltungsbehörde (§ 6 BauGB)
 Ortsübliche Bekanntmachung des Flächennutzungsplanes und Inkrafttreten (§ 6 (5) BauGB)

Pr: CA d 04/04
 Vom 26.01.2003

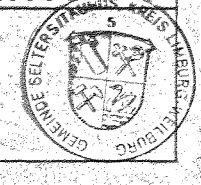
04.06.2003 NT
 25.06.2003 NAW

SLE-CONSULT
 Dipl.-Ing. Egon Köhler

**Bauleitplanung
 Landschaftsplanung
 Erschließung**

Rudolf-Dietz Strasse 13, 65520 Bad Camberg, Tel.: 06434-900400

Projekt: Flächennutzungsplan	Planungsträger: Gemeinde Selters	Maßstab: 1 : 5000
Planbezeichnung: Teilplan 1 Ortsteil Münster	Zeichner: M.W.	Datum: 12.12.2002
Planungsstand: Rechtsplan	Gemeinde:	

(Handwritten signatures and stamps are present in this section)