


Nach zum Baugesuch des Herrn Wilhelm Bäcker Eisenbach Bachstraße:

Hinzu mit der Billigkeit in der Bauart.


Eisenbach (Kr. Limburg), den 22. 3. 1924.

Der Bürgermeister


Heinrich

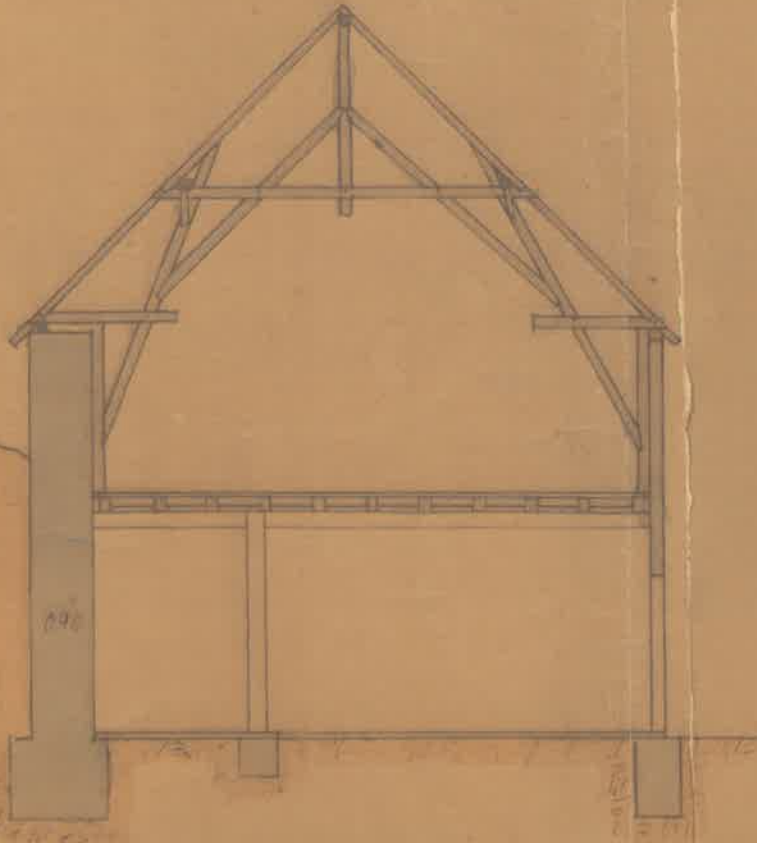

Alter Schnitt a-b

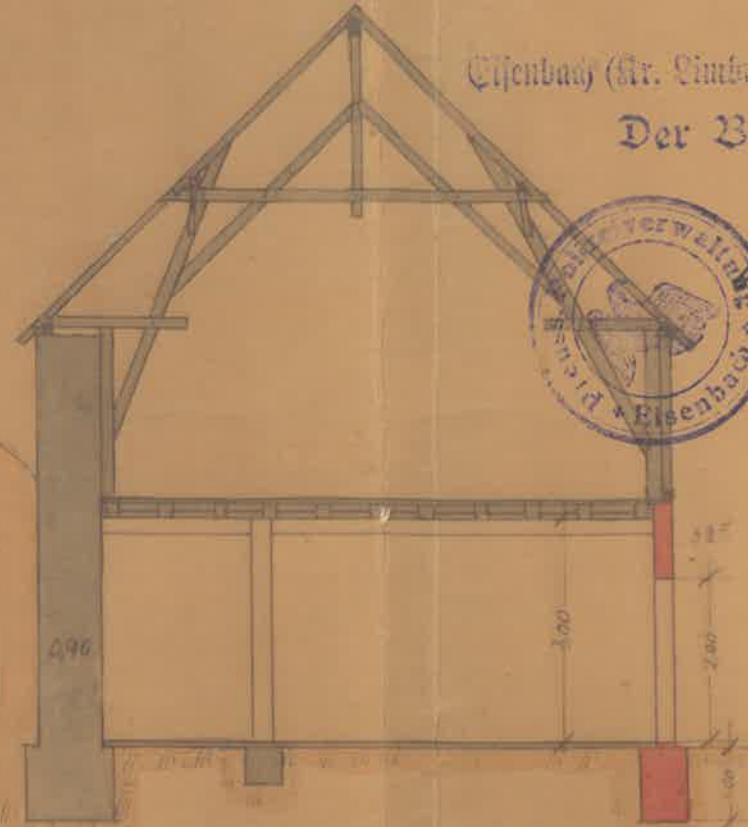


Neuer Schnitt a-b

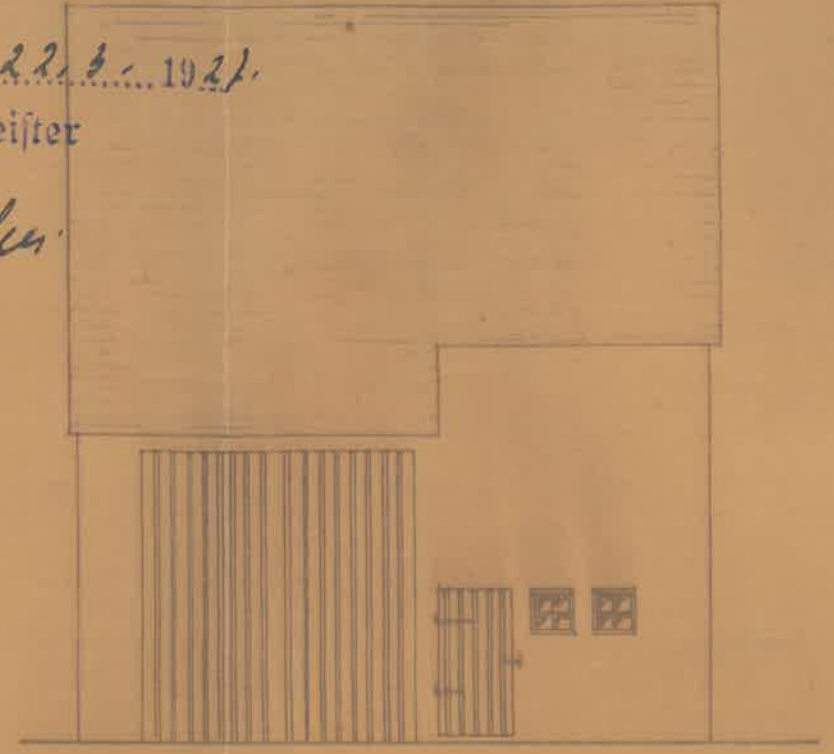


Hofansicht

Geprüft
29/III 1927
Limburg,
Kreisbauamt
des Kreises Limburg
J. G. Wegmann

M: 1:100

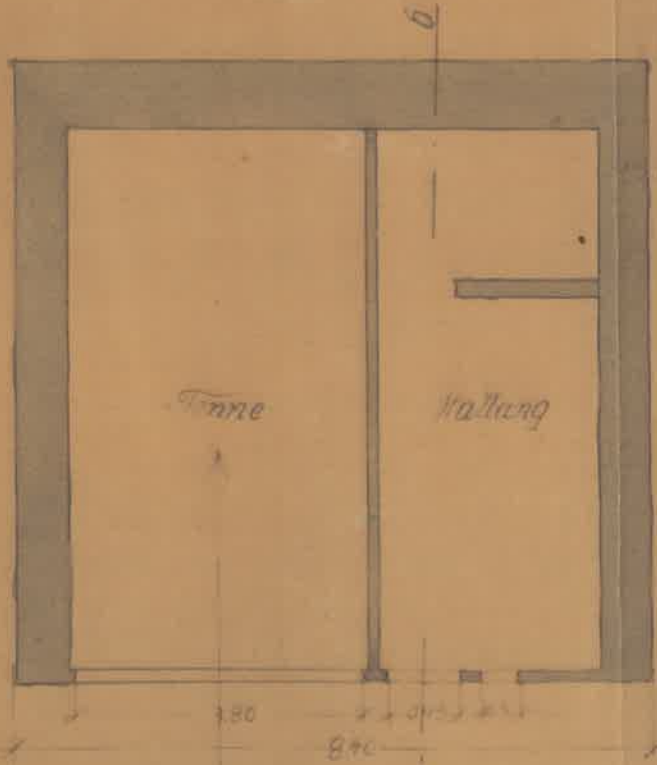

Alter Grundriß

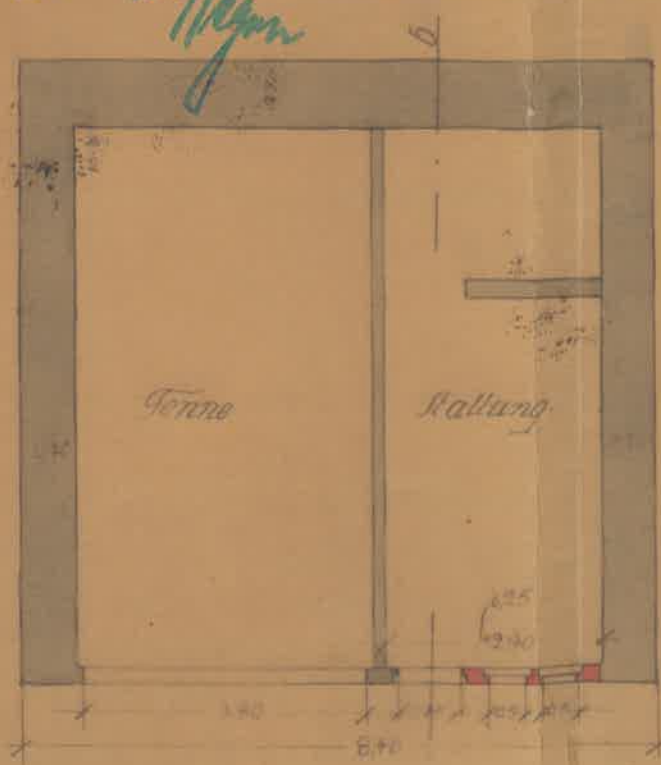

Neuer Grundriß



M 1:500

Lageplan

gez. Eisenbach den 19. 3. 1924


W. Wirth

Der Bauherr



Parzelle 24, 25, 26, 1000

Plan zum Baugesuche des Herrn Wils. Dächer, Eisenbach.

Schnitt a-b.

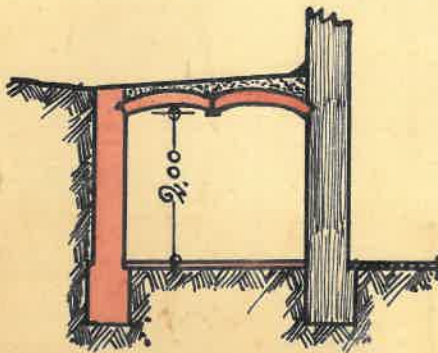


Schnitt c-d.

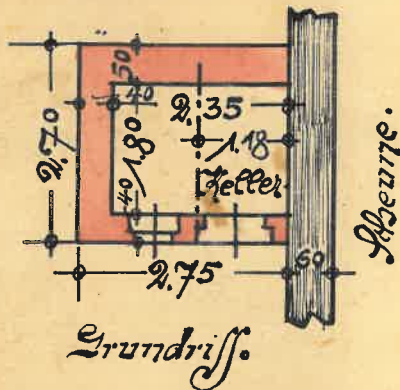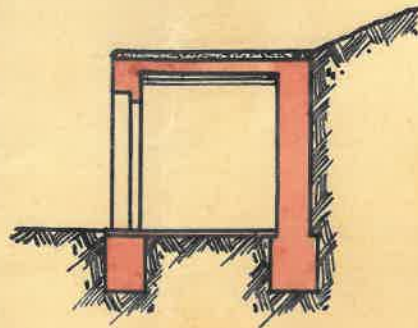

Trägerberechnung.
 Stützelage 1.80 m Kappende 1.18 m

$$W = \frac{1.80 \cdot 1.18 \cdot 600 \cdot 180}{8 \cdot 875} = 32.7 \text{ (cm).}$$

 Es gen. I N. 10 mit $W = 34.1 \text{ (cm).}$

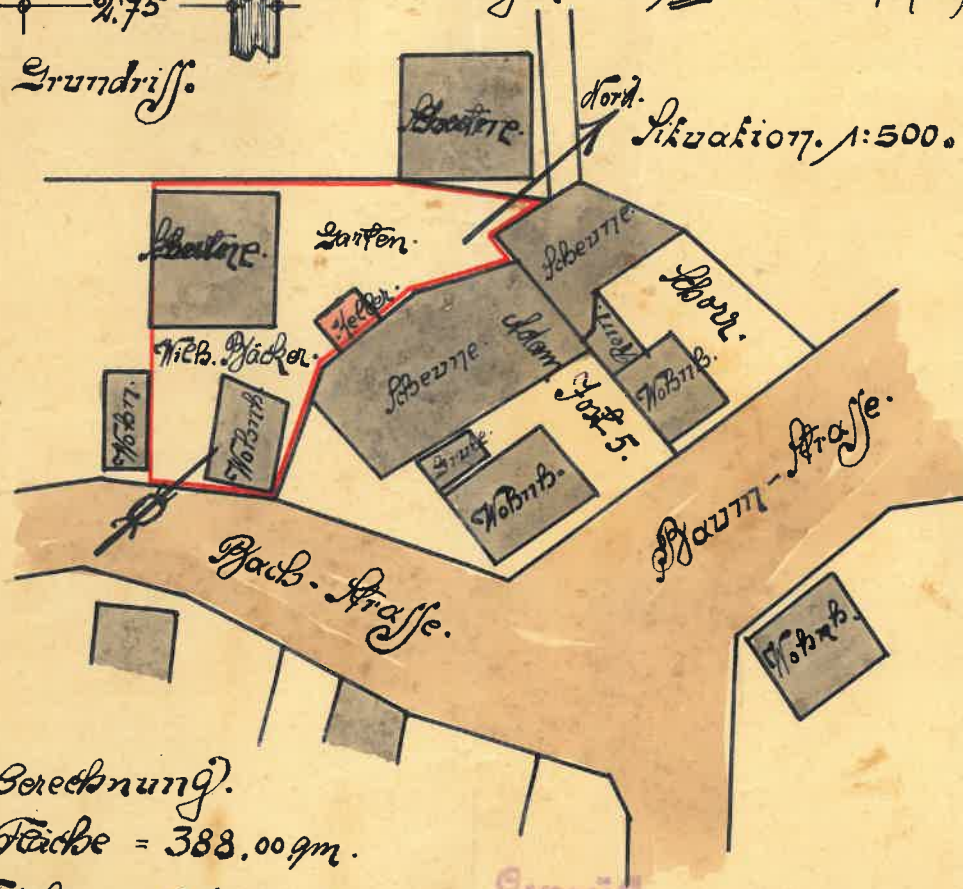

Flächenberechnung.
 Ganze Fläche = 388.00 qm.
 Geb. Fläche = 104.40 "
 Ueb. Fl. = 283.60 qm


Ing. P. Heinrich. 1897. 11.

Geprüft: W. Albrecht
 Planherr: W. Albrecht
 12. L. u. W.
 K. u. W. u. L. u. W.
 K. u. W. u. L. u. W.


Plan des Herrn Rodam Jos. 6., Eisenbach.

Situation. 1:500.
 24. AUG. 1911
 Bürgermeisteramt
 EISENBACH.



Grundstück 26
 75

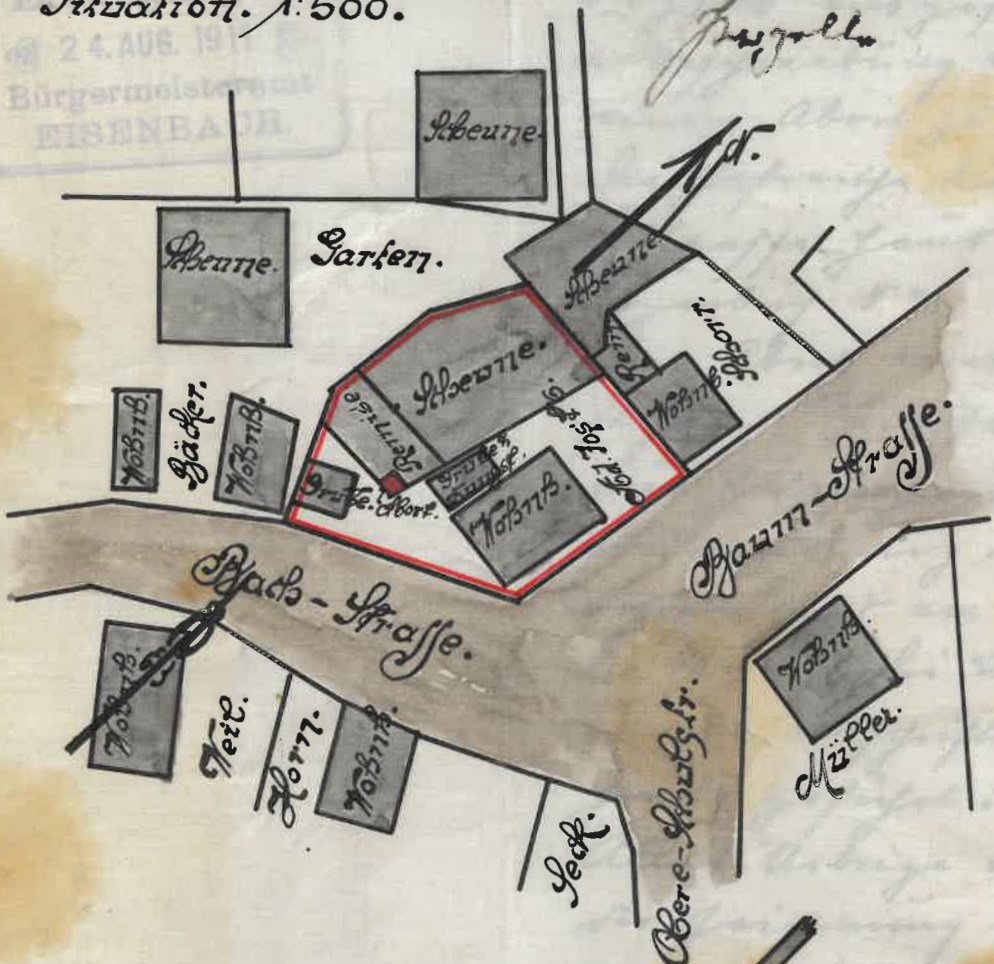

Schnitt.

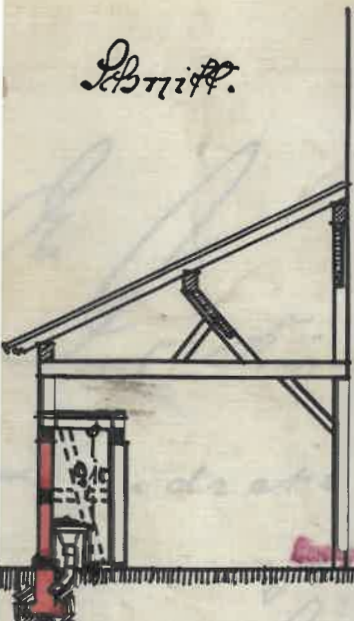

Grundriss.

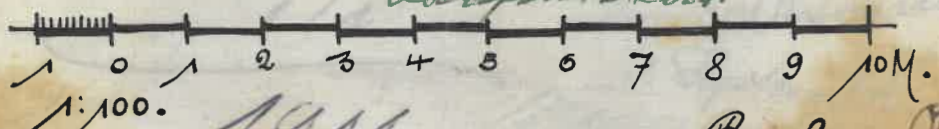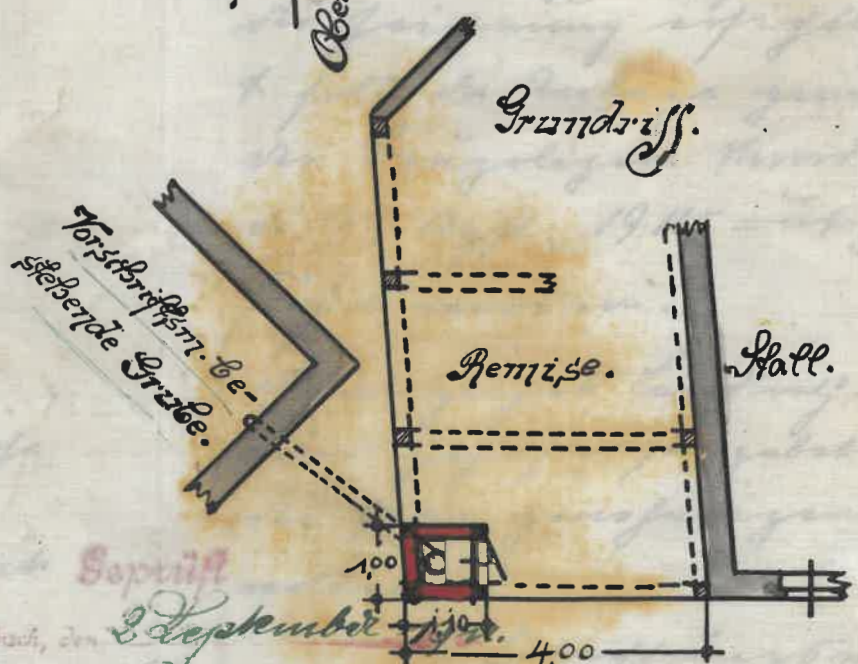

1:100.


1911

Bauberr: Rodam Jos. 6.


P. Wehrh.

Plan des Herrn Adam Foss & Co. Eisenbach.

Längenschnitt.

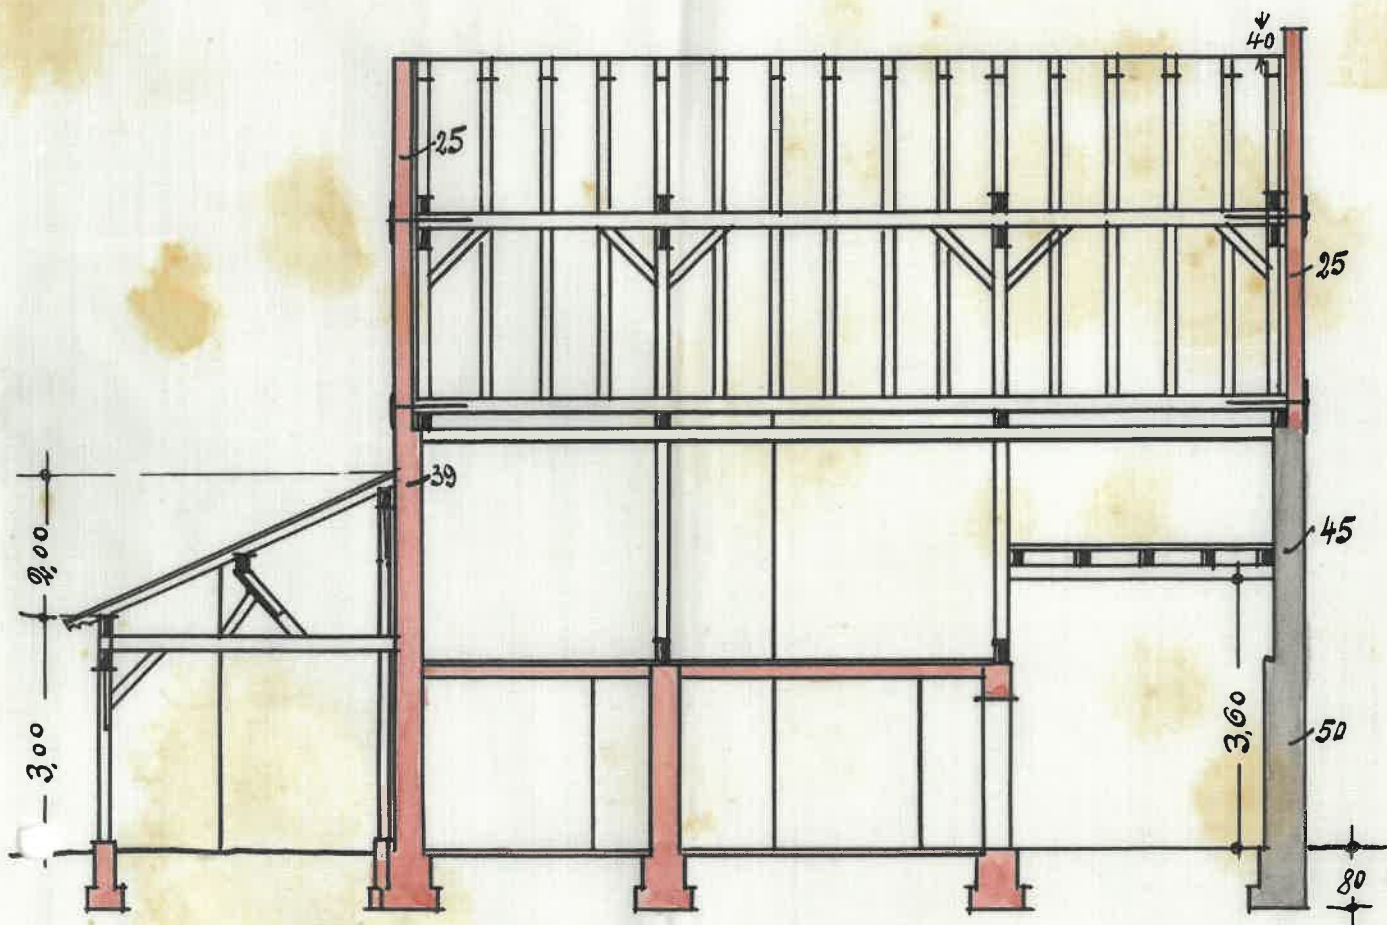

Grundriss.

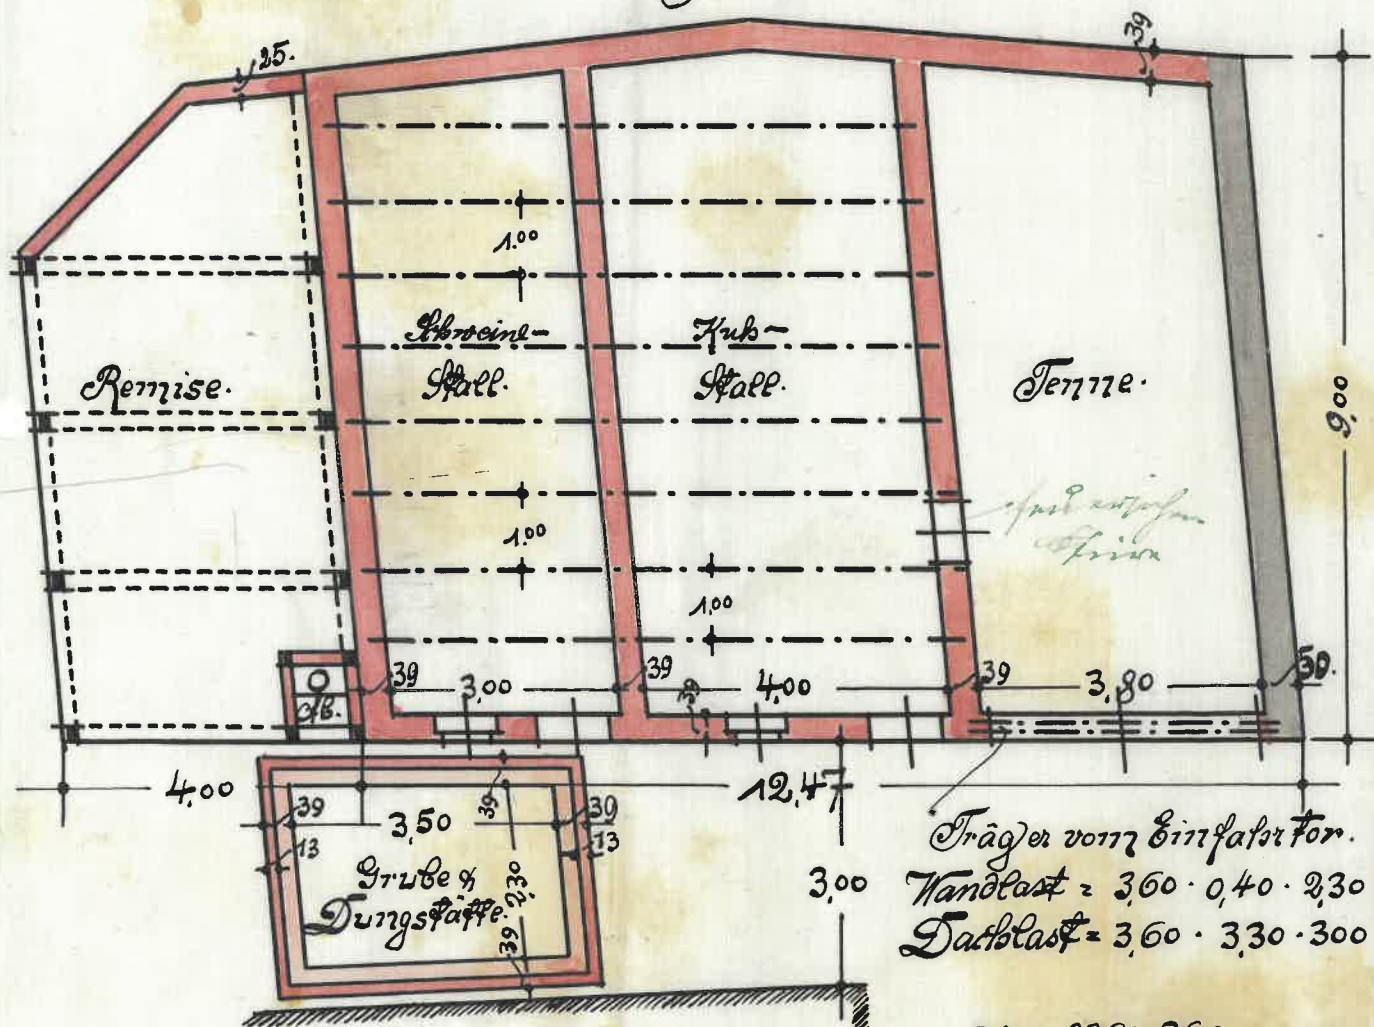

Karstblatt 26
Kugeln 25.


Träger vom Einfahrfor.
 $\text{Wandlast} = 3,60 \cdot 0,40 \cdot 2,30 \cdot 1600 = 5296 \text{ kg}$
 $\text{Decklast} = 3,60 \cdot 3,30 \cdot 300 = 3564 "$
 $\underline{8860 \text{ kg}}$

$W = \frac{8860 \cdot 360}{8 \cdot 875} = 455,6 \text{ (cm).}$


Eign. 2 I Tr. d. B. 21 mit $W = 244 \text{ (cm).}$

Wohnhaus.

Querschnitt.

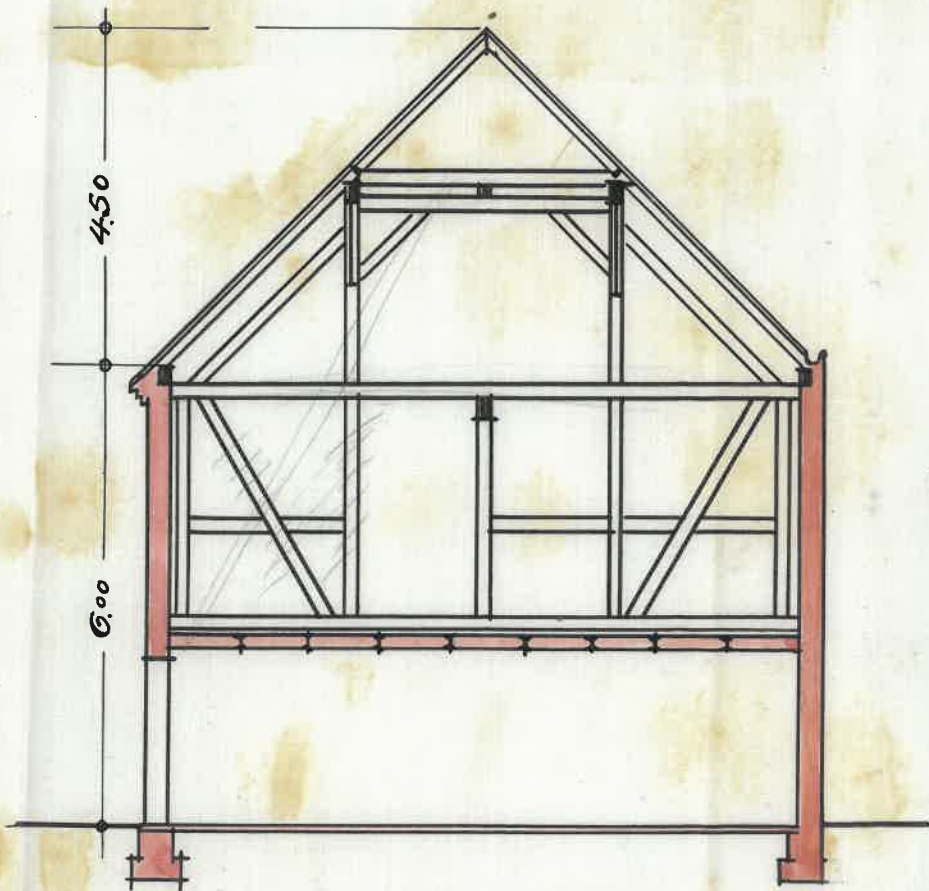

Situation. M. 1:500.

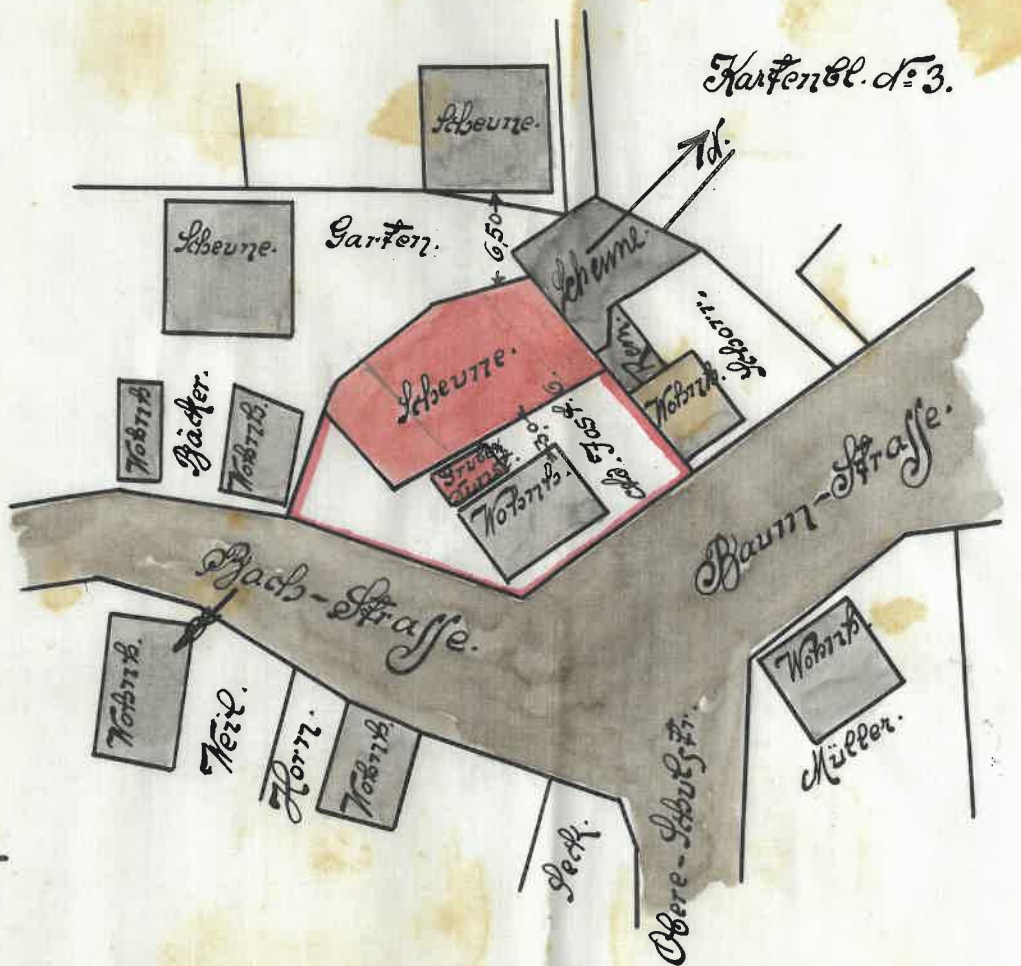

Ansicht.

Kartenblatt 26
Kuzalla 25.




$$1600 = 5296 \text{ kg}$$

$$= 3564 "$$

$$\hline 8860 \text{ kg}$$

2 j mit $W = 244 \text{ (cm)}$.

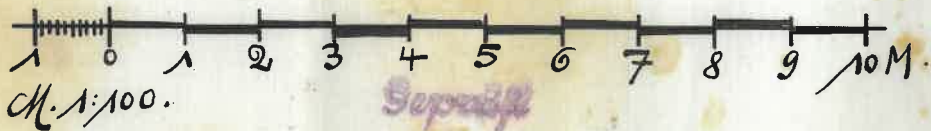

Sep. 1891
Langerhansstrasse, den 22. April 1891
O. Will.


Flächenberechnung.

Ganze Fläche - 356.00 qm
Geb. Fläche - 196.50
Wohn. Fl. - 159.50 qm

Trägerberechnung.

a. $W = \frac{4.00 \cdot 100 \cdot 750 \cdot 400}{8 \cdot 875} = 171 \text{ (cm)}$
 E sym. I d. 19 mit $W = 187 \text{ (cm)}$
 B. $W = \frac{300 \cdot 100 \cdot 750 \cdot 300}{8 \cdot 875} = 96.4 \text{ (cm)}$
 E sym. I d. 15 mit $W = 97.9 \text{ (cm)}$


Querschnitt.

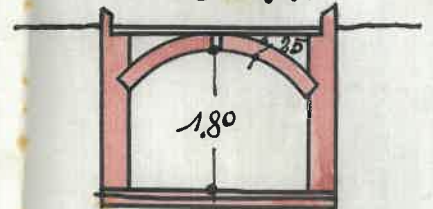



Bauberr:

Winn 1746


ANSICHT BACHSTRASSE

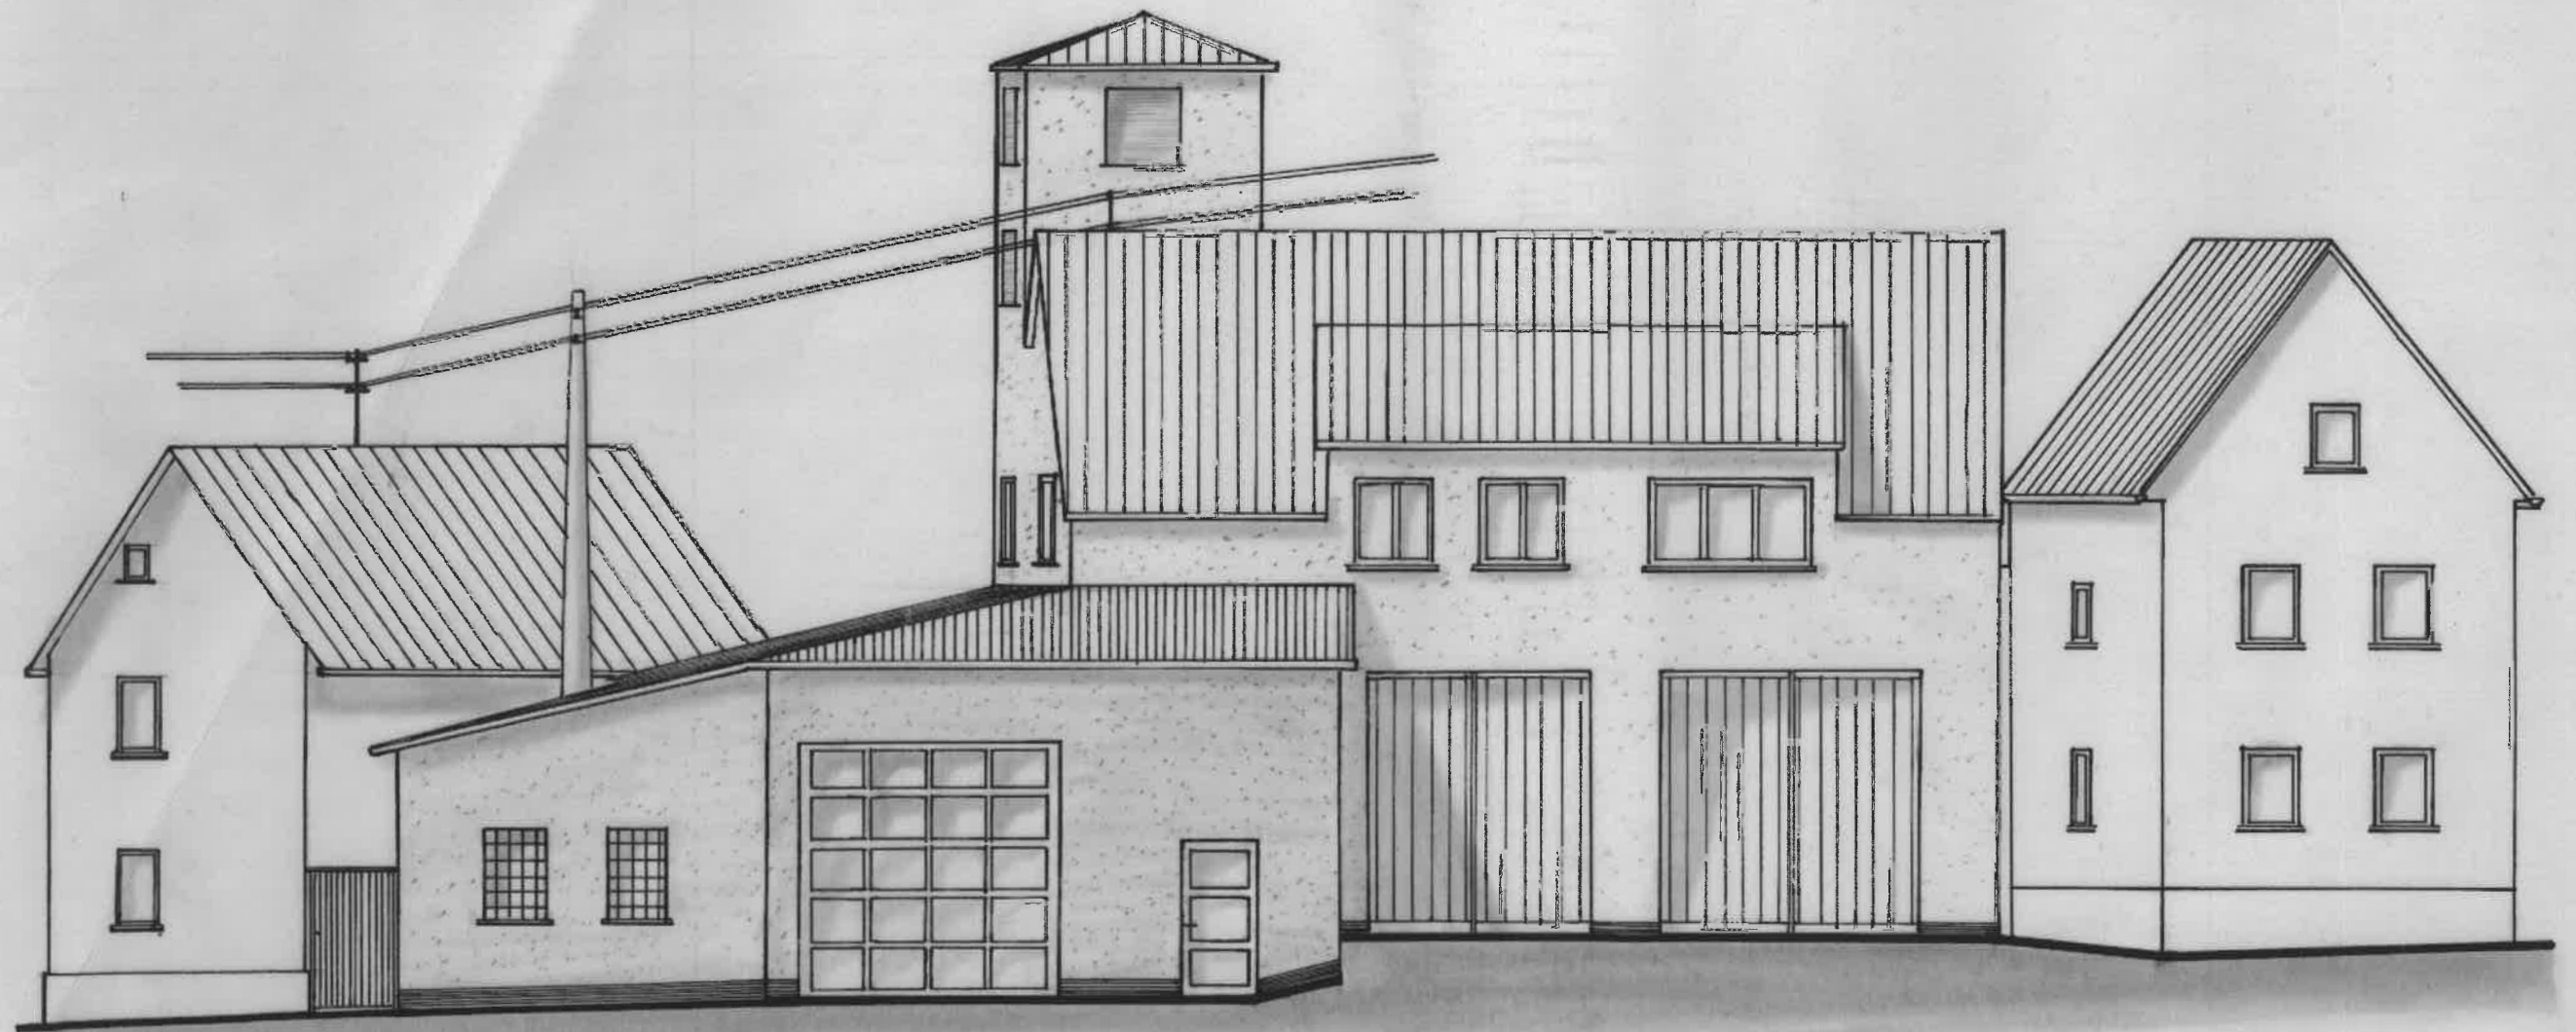

GRUNDRISS

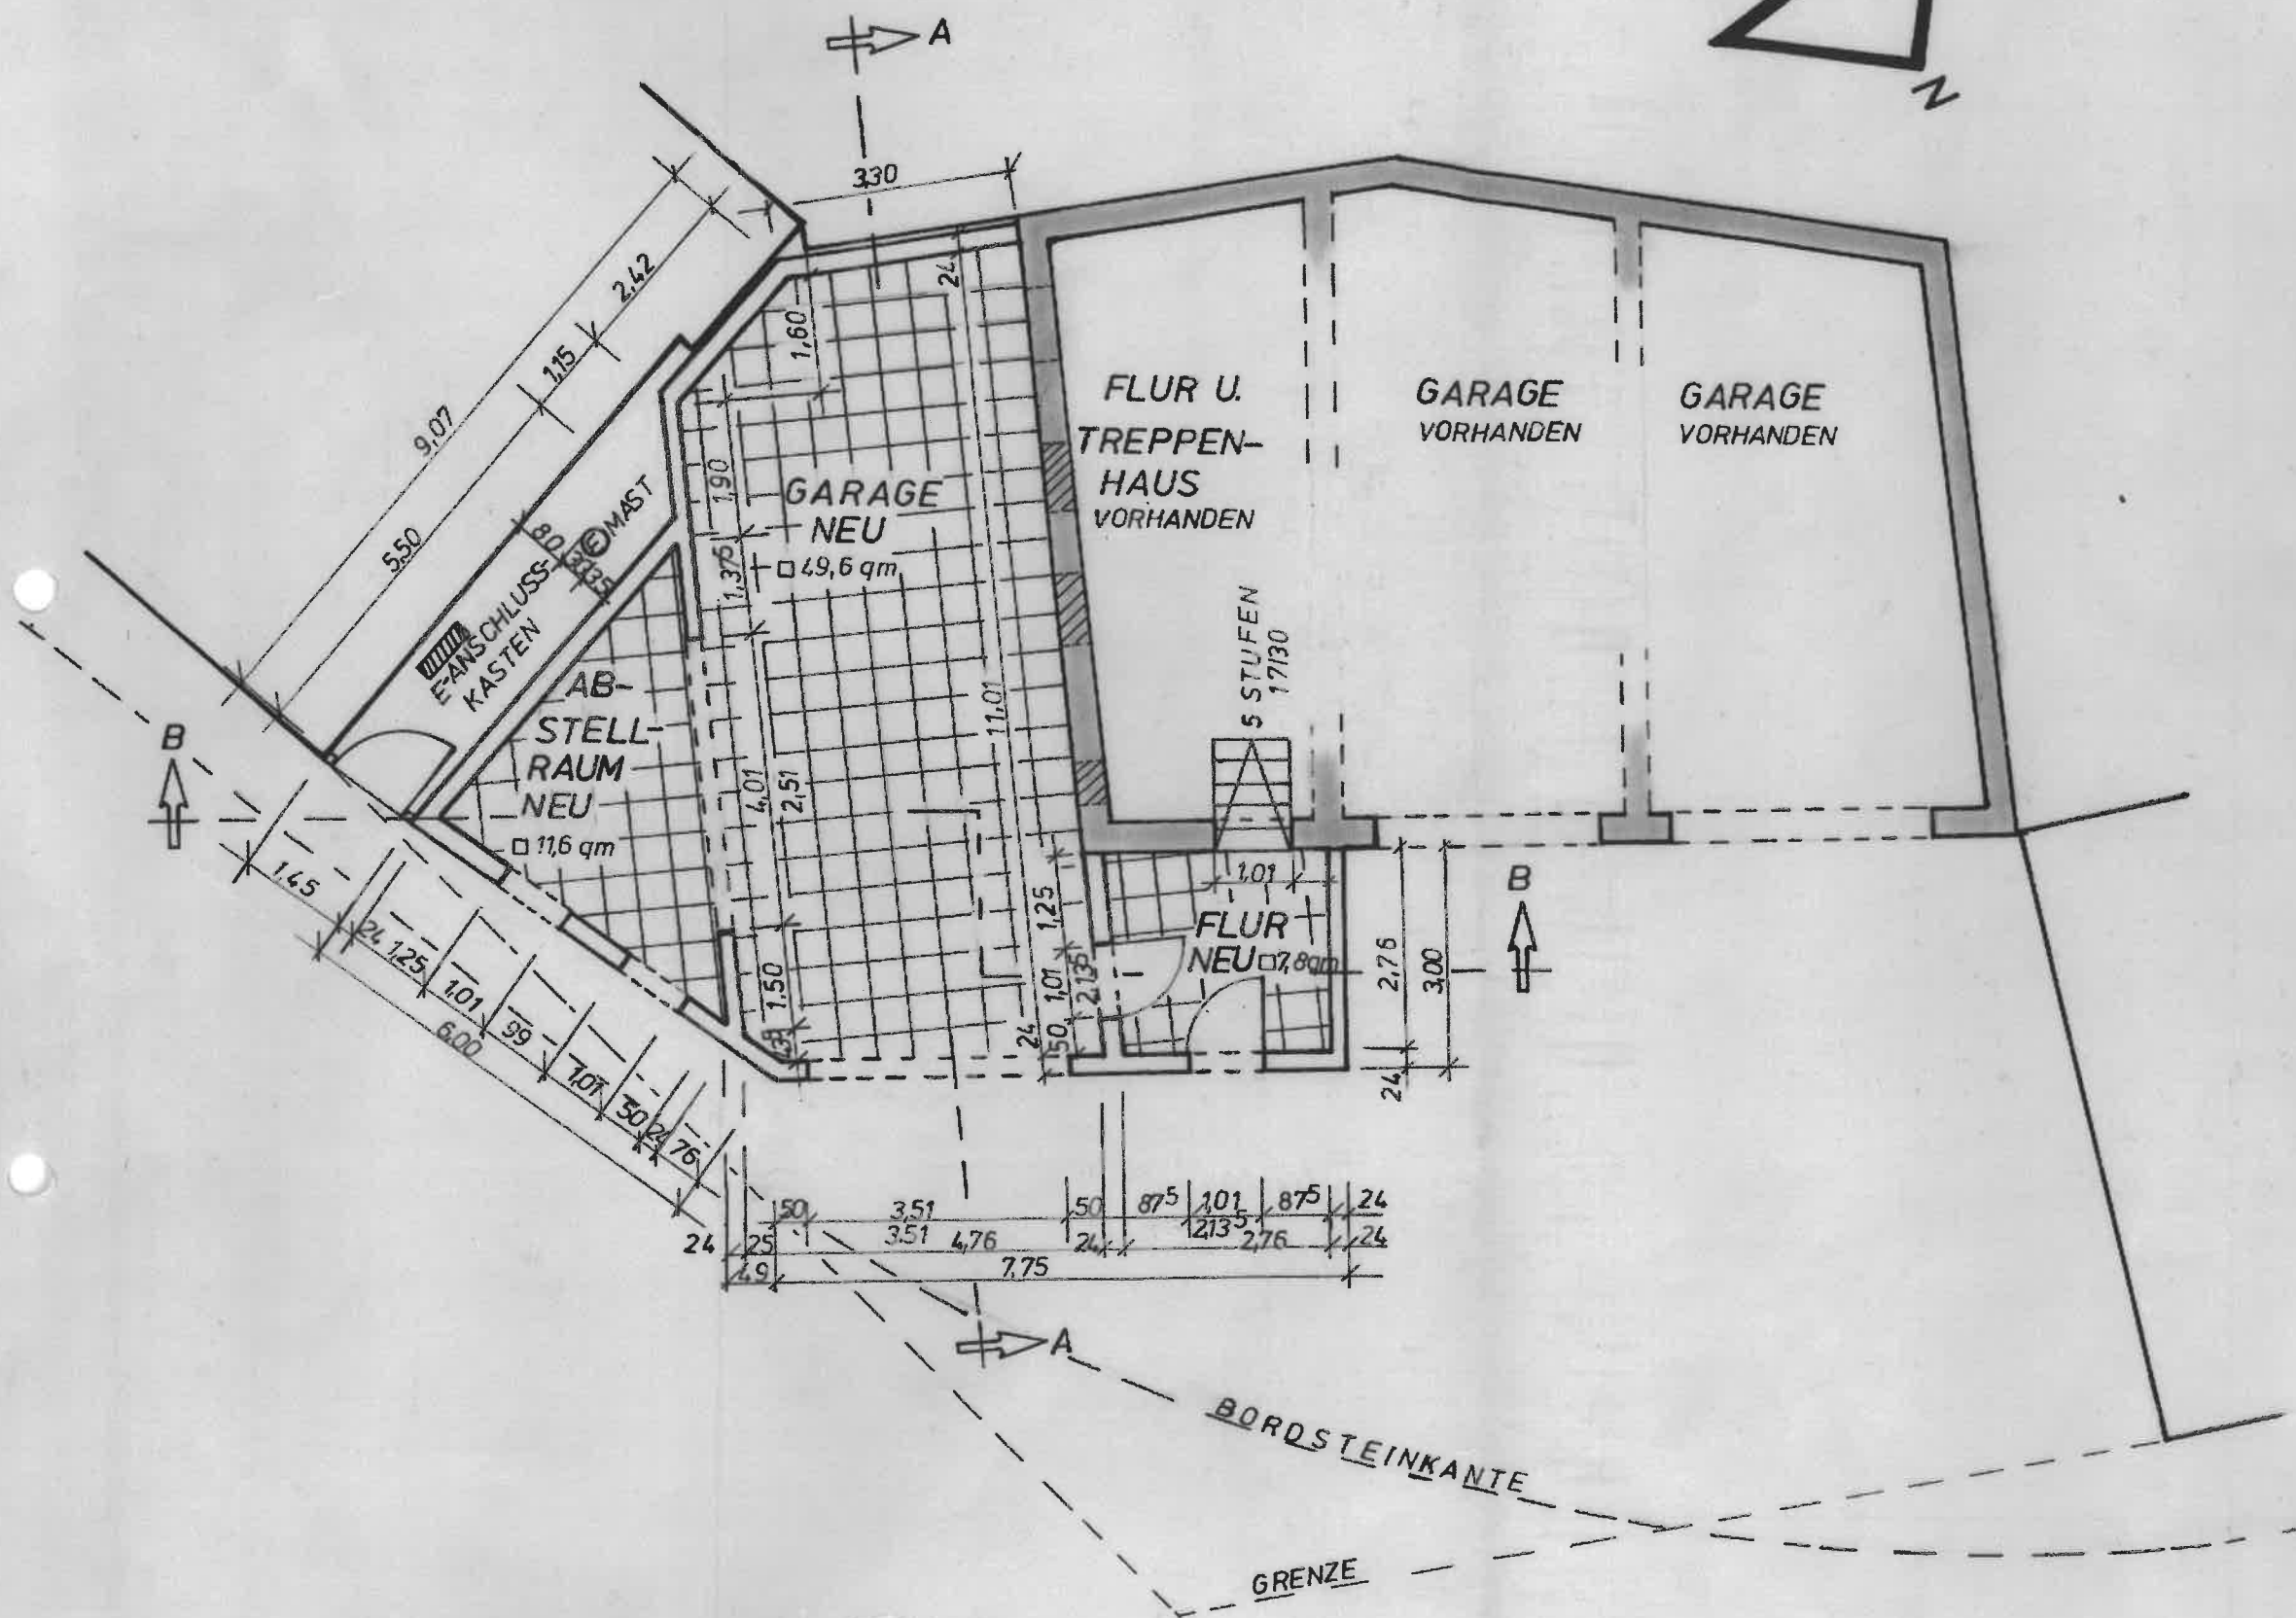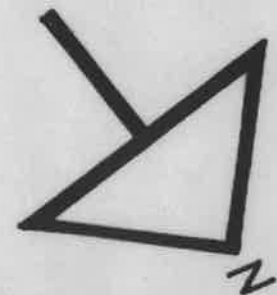

BA 05210

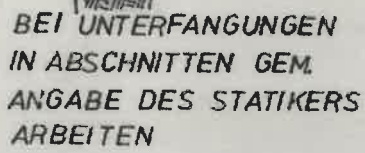

BZW. AUF GEWACHSENEN
BODEN FÜHREN !

ENTWURFSVERFASSEN:

SCHNITT B-B

