BEBAUUNGSPLAN

NIEDERSELTERS / Ts.
FLUR 5 M. 1:1000
AUF DEM KIRBERG

LEGENDE

- BAUGRENZE
- GRENZEN DES RÄUMLICHEN GELTUNGSBEREICHES
- KINDERSPIELPLATZ
- UMFORMERSTATION
- FUSSWEG
- ÖFFENTLICHE GRÜNFLÄCHEN
- 1 F Z — ZWINGEND EINGESCHOSSIG MIT FLACHDACH
- 1 Z — ZWINGEND EINGESCHOSSIG

Grundstücksgrenze — Strasse — Grundstücksgrenze

AUF- UND ABTRAGUNGEN IM STRASSENBAU KÖNNEN ALS BÖSCHUNGEN IN DIE GRUNDSTÜCKE GELEGT WERDEN.

GRZ 0,4
GFZ 0,7

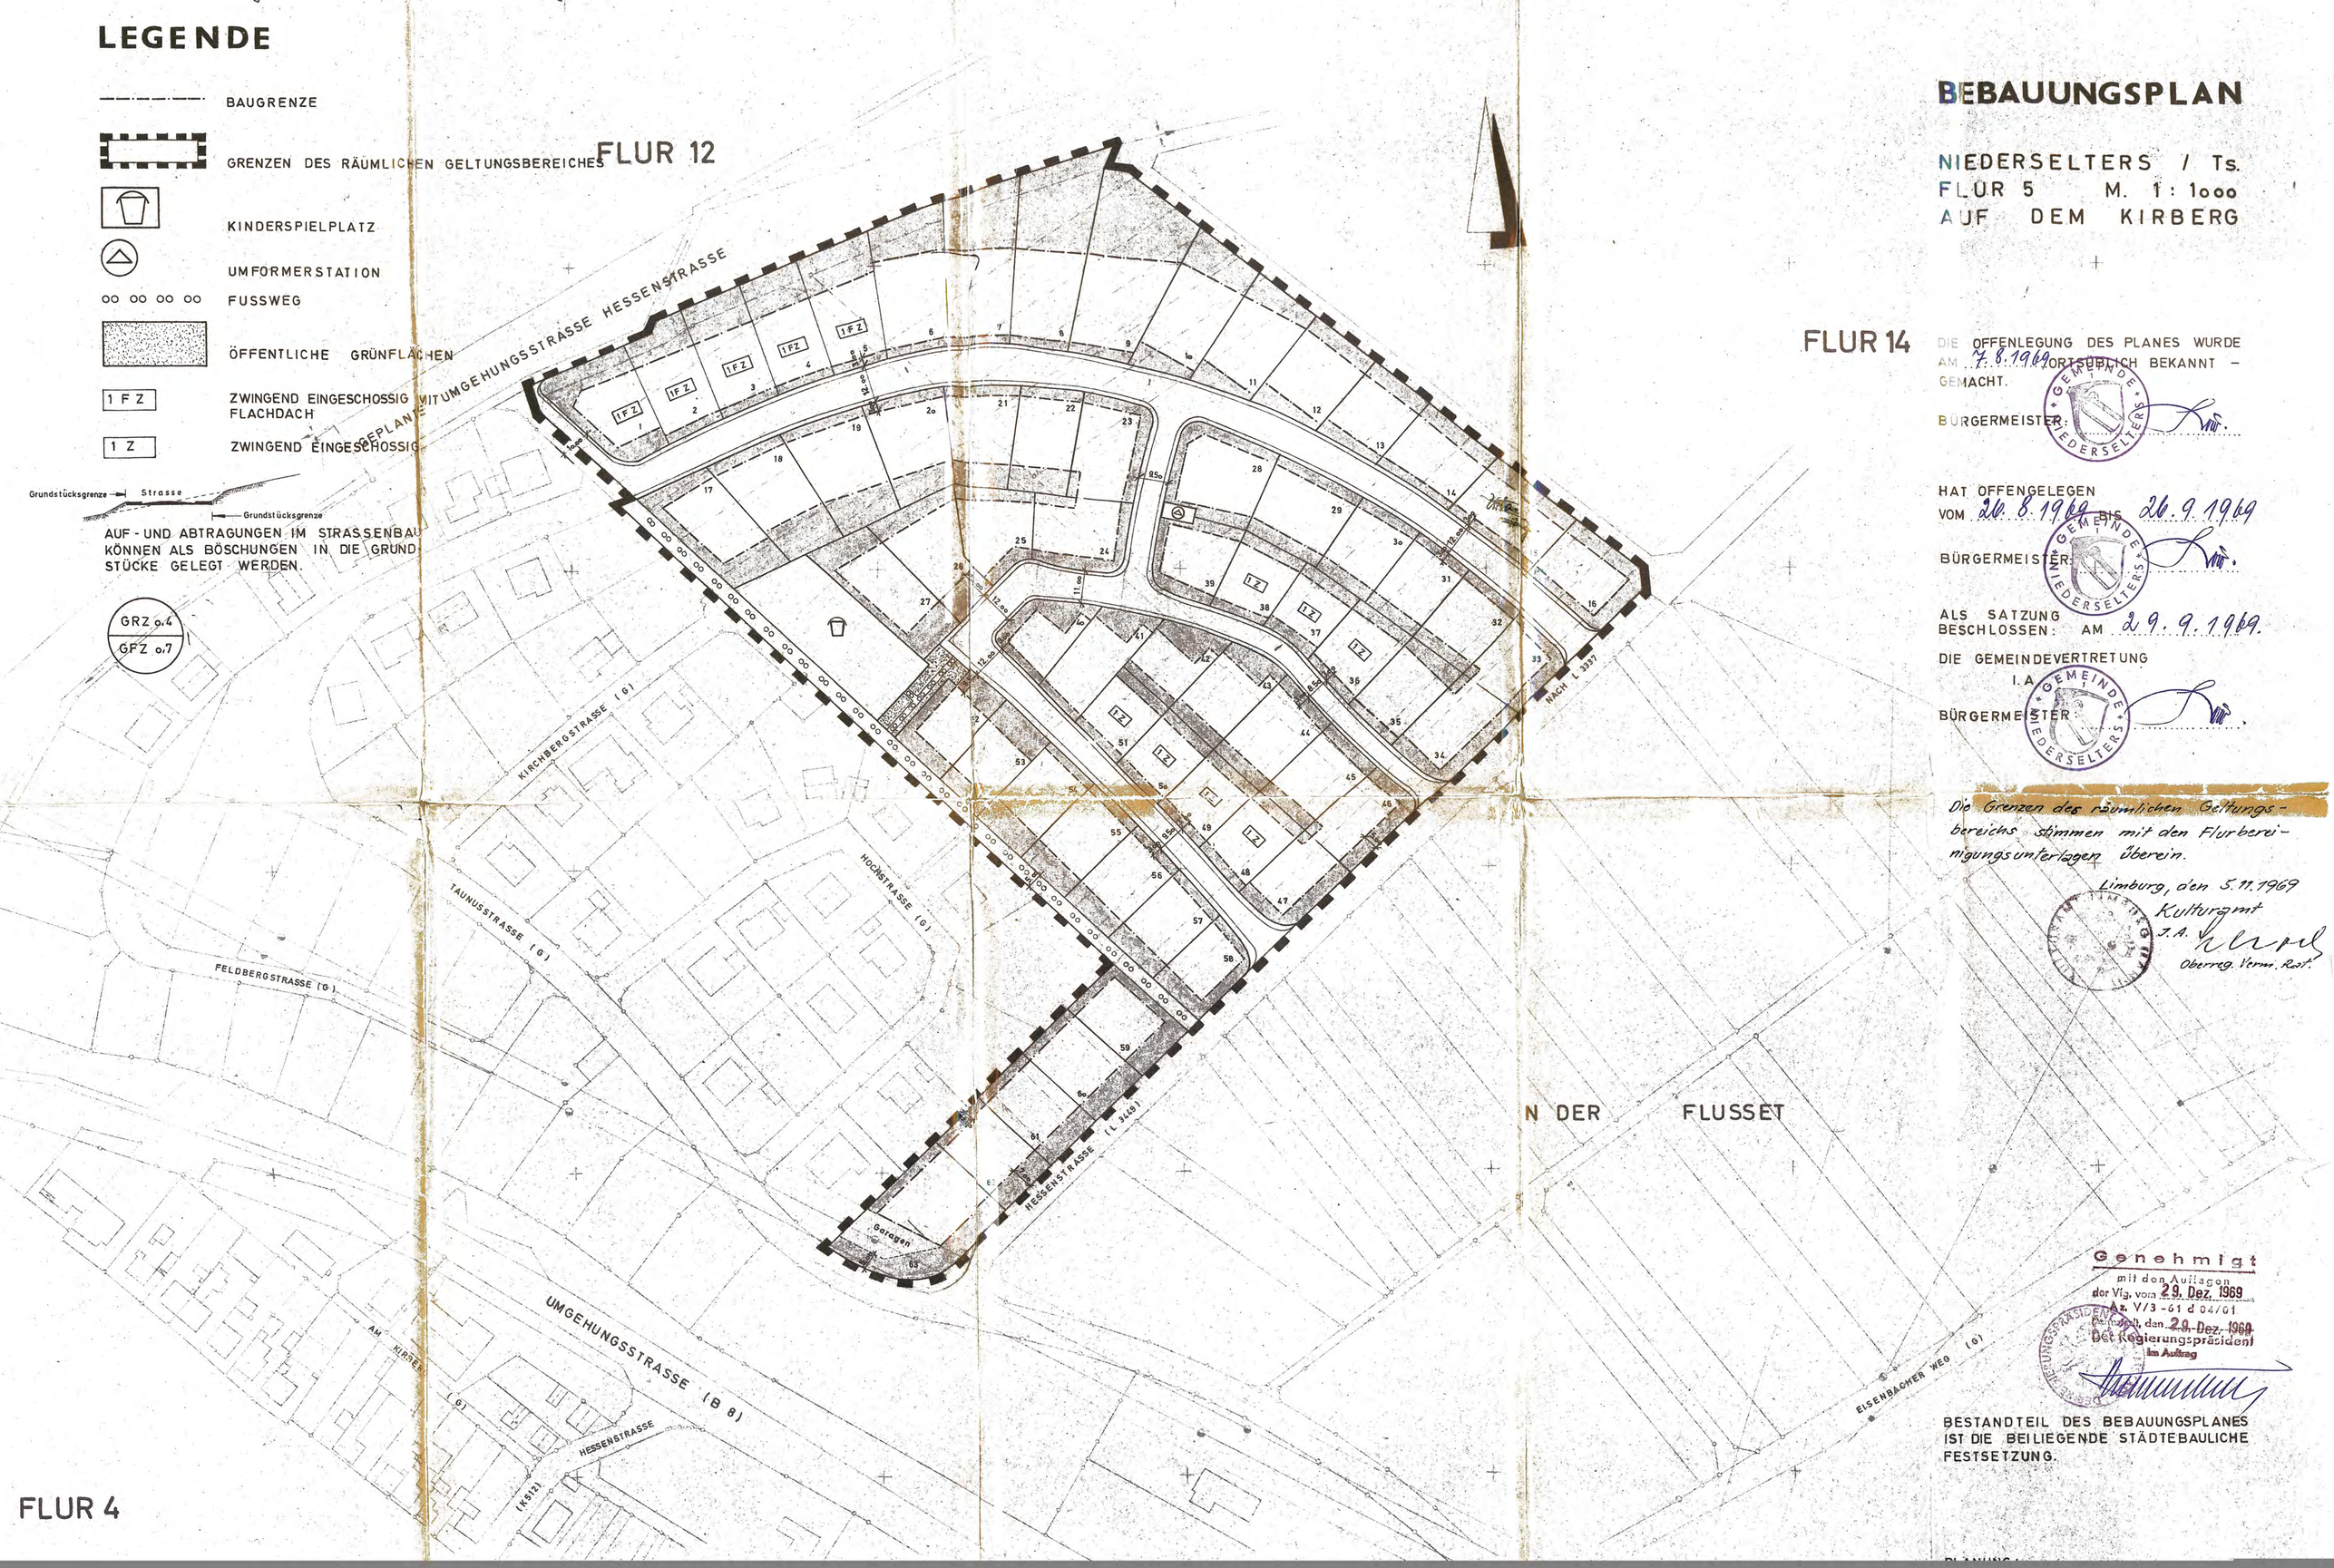

DIE OFFENLEGUNG DES PLANES WURDE AM 7.8.1969 ORTSÜBLICH BEKANNT GEMACHT.

BÜRGERMEISTER: ...

HAT OFFENGELEGEN VOM 26.8.1969 BIS 26.9.1969

BÜRGERMEISTER: ...

ALS SATZUNG BESCHLOSSEN: AM 29.9.1969.

DIE GEMEINDEVERTRETUNG
I.A.

BÜRGERMEISTER: ...

Die Grenzen des räumlichen Geltungsbereichs stimmen mit den Flurbereinigungsunterlagen überein.

Limburg, den 5.11.1969
Kulturamt
I.A.
Oberreg. Verm. Rat.

Genehmigt
mit den Auflagen
der Vfg. vom 29. Dez. 1969
Az. V/3-61 d 04/01
Wiesbaden, den 29. Dez. 1969
Der Regierungspräsident
Im Auftrag

BESTANDTEIL DES BEBAUUNGSPLANES IST DIE BEILIEGENDE STÄDTEBAULICHE FESTSETZUNG.