


Selters - Friedhof Eisenbach - Konzeptentwurf

PLANUNGSBÜRO SABINE KRAUS Landschaftsarchitektin AKH
 Odenwaldstr. 4, 65549 Limburg, Tel.: 06431/280 980, E-mail: planungsbuero@sabinekraus.de

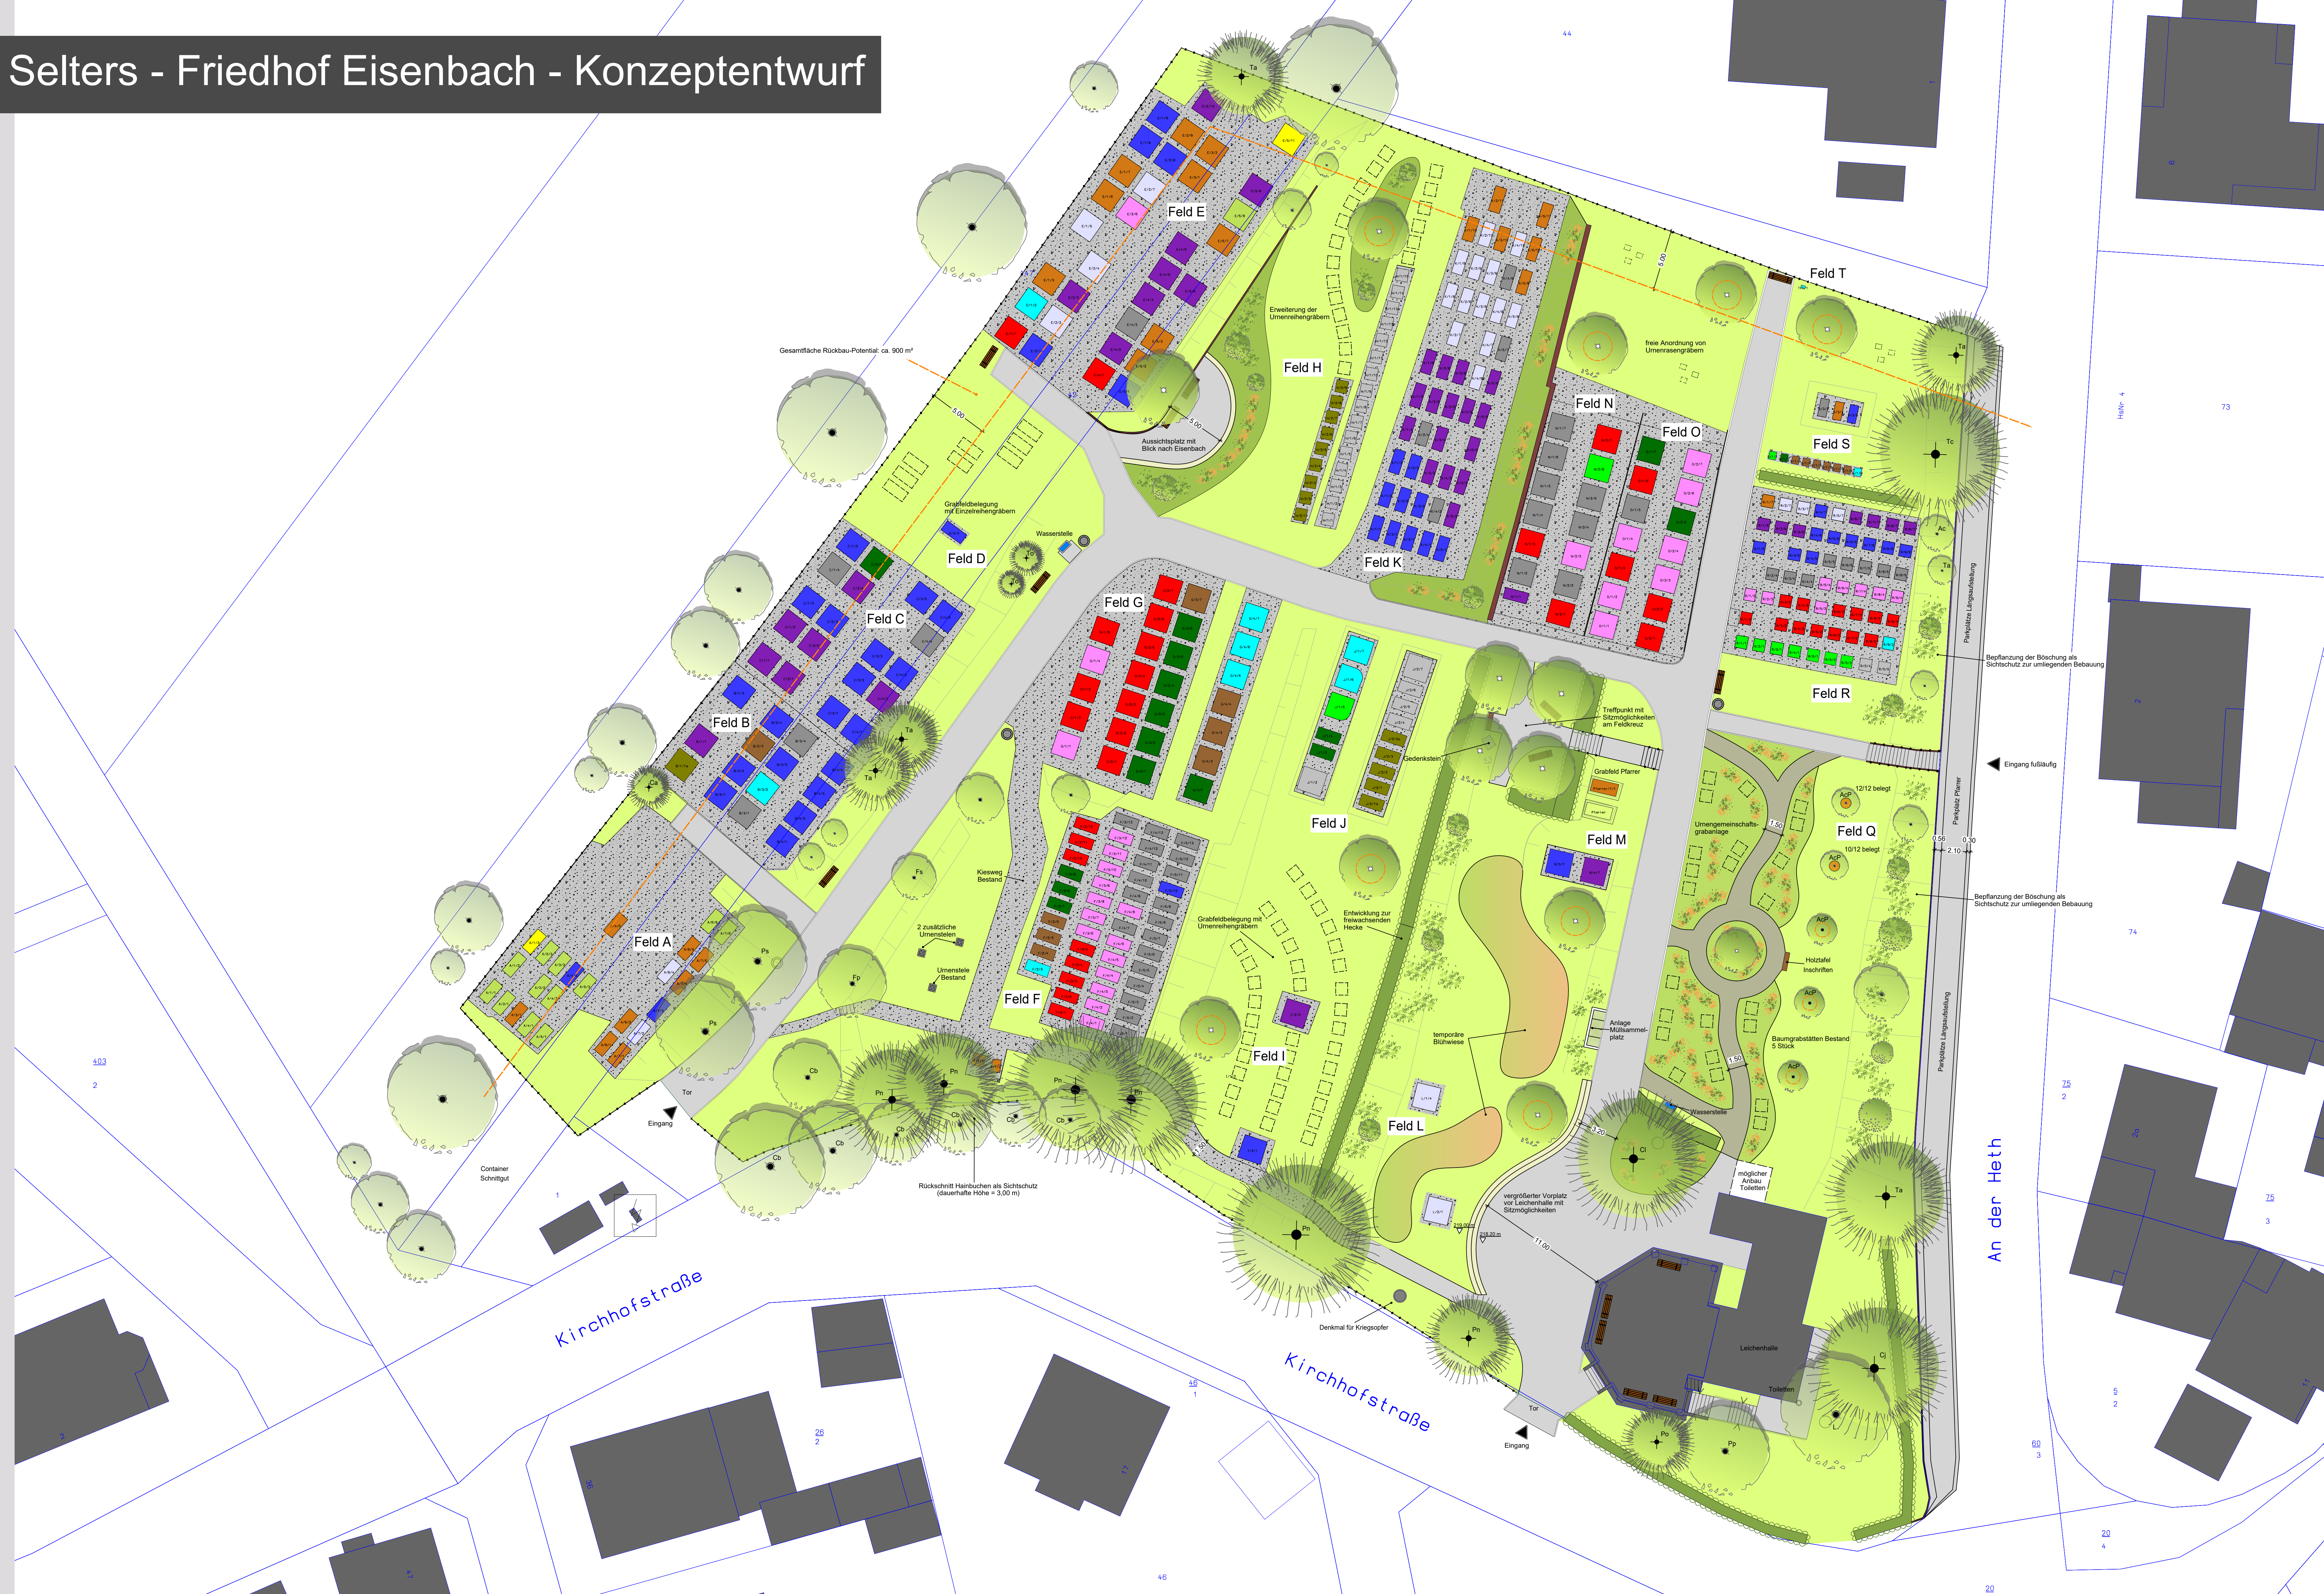

Legende

- Laubbaum Bestand
- Nadelbaum Bestand
- Laubbaum Planung
- Baumgrabstätte Planung
- Hecken Bestand
- Hecken, -Strauchstruktur Planung
- Pflanzfläche, standortgerechte Staudenpflanzung
- temporäre Blühwiesen
- Rasenfläche
- Gebäude
- Mauer
- Sitzquader aus Naturstein
- Pflasterfläche
- wassergebundene Wegedecke
- Kiesfläche/ Grabfeldfläche
- Zaun/ Geländer/ Handlauf
- Wasserstelle
- Bank
- Mülltonne
- Müllsammelplatz
- Holztafel Inschriften Baumgrabstätte
- Böschung
- Eingang Bestand
- Planungshöhen
- Kataster
- Grabfeld
- mögliches Rückbau-Potential der Friedhofanlage

Übersicht Baumarten im Bestand

- AcP Acer platanoides
- Ta Taxus baccata
- Cj Cryptomeria japonica
- Po Picea omorika
- Cl Cedrus libani
- Pp Prunus padus
- L Laburnum
- Pn Pinus nigra
- Ps Pinus subhirtella
- Ca Chamaecyparis lawsoniana
- To Thuja occidentalis
- Fs Fagus sylvatica
- Fp Fagus sylvatica f. pendula
- Cb Carpinus betulus
- Tc Tsuga canadensis
- Ac Amelanchier canadensis


Grundlegenden

DWG-Grundlage der Gemeinde Selters zur Verfügung gestellt am 22.06.2020
 Höhenplan DWG-Grundlage der Gemeinde Selters zur Verfügung gestellt am 02.07.2020
 Belegungsplan des Friedhofes der Gemeinde Selters zur Verfügung gestellt am 02.07.2020
 Auszug aus dem Baumkataster der Gemeinde Selters zur Verfügung gestellt am 02.07.2020

Gräberbelegung

- | | | |
|---------------------|---------------------|---------------------|
| Belegungszeit- 2020 | Belegungszeit- 2033 | Belegungszeit- 2048 |
| Belegungszeit- 2021 | Belegungszeit- 2036 | Belegungszeit- 2051 |
| Belegungszeit- 2024 | Belegungszeit- 2039 | Belegungszeit- 2054 |
| Belegungszeit- 2027 | Belegungszeit- 2042 | Belegungszeit- 2057 |
| Belegungszeit- 2030 | Belegungszeit- 2045 | Belegungszeit- 2060 |

Stehlenbelegung

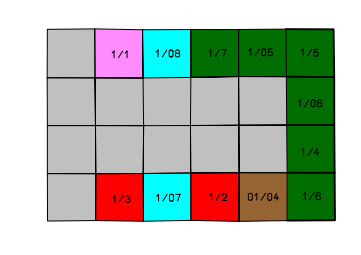

Grabstätten Bestand

Grabstätten	Feld
Einzelreihengrab	Grabfeld A, D, F, J, K, S
Doppelaufgrab	Grabfeld B, C, E, G, H, I, J, L, M, N, O
Umenreihengrab	Grabfeld F, R, S
Umenkaufgrab	Grabfeld H, R, S
Bodengleiches Umengrab	Grabfeld T
Baumgrabstätten	Grabfeld Q
Umengemeinschaftsgrab/ Stele	

Baumgrab (belegt, Nutzungsdauer 30 Jahre)

Grabstätten Planung

- Doppelgrab
- Einzelgrab
- Umengrab
- Umenrasengrab
- Baumgrab für 12 Urnen
- Umengemeinschaftsgrabanlage

Die Gräber mit abgelaufenen Nutzungszeiten werden geräumt. Auf den frei gewordenen Flächen wird das Bestattungsangebot durch Umenrasengräber in freier Anordnung, einer Umengemeinschaftsanlage und Baumgrabfeldern ergänzt. Auch neue Flächen für Umenrasengräber, Einzelreihengräber sowie Doppelaufgräber werden ausgewiesen.



Stadt und Freiraum

Projekt Selters - Friedhof Eisenbach

Plan Konzeptentwurf

Stand September 2021